

**Концессионное соглашение  
в отношении объектов водоснабжения и водоотведения,  
расположенных на территории Павловского района Алтайского края  
(с. Павловск, с. Рогозиха, пос. Красная Дубрава)**

Павловский район  
Алтайского края

Муниципальное образование Павловский район Алтайского края, от имени которого выступает администрация Павловского района Алтайского края в лице исполняющего обязанности главы Павловского района Юдакова Владимира Витальевича, действующего на основании решения Собрания депутатов Павловского района Алтайского края от 04.02.2022 № 4, именуемое в дальнейшем «Концедент», с одной стороны,

общество с ограниченной ответственностью «ЖКХ - Павловск» в лице генерального директора Баршева Сергея Владимировича, действующего на основании Устава, именуемое в дальнейшем «Концессионер», с другой стороны, совместно именуемые в дальнейшем «Стороны»,

а также субъект Российской Федерации – Алтайский край в лице Губернатора Алтайского края Томенко Виктора Петровича, действующего на основании Устава (Основного Закона) Алтайского края, именуемый в дальнейшем «Третья сторона», с третьей стороны,

в соответствии с решением Концедента о заключении концессионного соглашения от 26.04.2022 № 386 заключили настоящее Концессионное соглашение (далее – «Соглашение») о нижеследующем:

## **I. Предмет Соглашения**

1.1. Концессионер обязуется за свой счет и (или) за счет привлеченных средств провести реконструкцию (модернизацию) имущества, описание и состав которого указаны в разделе II настоящего Соглашения, разделе 1 приложения к настоящему Соглашению (далее – «Объект Соглашения»), право собственности на которое принадлежит (будет принадлежать) Концеденту, и осуществлять холодное водоснабжение, водоотведение (далее также – «услуги водоснабжения и водоотведения») с использованием Объекта Соглашения, а Концедент обязуется предоставить Концессионеру на срок, установленный настоящим Соглашением, права владения и пользования Объектом Соглашения для осуществления указанной деятельности.

## **II. Объект Соглашения**

2.1. Объектом Соглашения являются объекты коммунального хозяйства – объекты водоснабжения и водоотведения, расположенные на территории муниципального образования Павловского района Алтайского края (с. Павловск, с. Рогозиха, пос. Красная Дубрава) предназначенные для осуществления деятельности, указанной в пункте 1.1 настоящего Соглашения, подлежащие реконструкции (модернизации).

2.2. Объект Соглашения, подлежащий реконструкции (модернизации), на момент его передачи Концессионеру принадлежит Концеденту на праве собственности, что подтверждается свидетельствами о государственной регистрации права (далее также – «свидетельство») и выписками из Единого государственного реестра прав на недвижимое имущество и сделок с ним, удостоверяющая проведенную государственную регистрацию прав (далее также – «выписка из ЕГРН»), содержащими следующие даты и номера государственной регистрации права:

22:31:031101:1031 выписка из ЕГРН. Собственность 22:31:031101:1031-22/018/2017-1 07.06.2017;  
 22:31:020008:1781 выписка из ЕГРН. Собственность 22:31:020008:1781-22/018/2017-1 27.11.2017;  
 22:31:020008:2113 выписка из ЕГРН. Собственность 22:31:020008:2113-22/133/2020-1 26.11.2020;  
 22:31:000000:450 выписка из ЕГРН. Собственность 22:31:000000:450-22/018/2019-1 30.05.2019;  
 22:31:030101:535 выписка из ЕГРН. Собственность 22:31:030101:535-22/018/2020-1 05.03.2020;  
 22:31:030101:534 выписка из ЕГРН. Собственность 22:31:030101:534-22/018/2020-1 от 28.02.2020;  
 22:31:000000:464 выписка из ЕГРН. Собственность 22:31:000000:464-22/018/2020-1 от 24.03.2020;  
 22:31:000000:751 выписка из ЕГРН. Собственность 22:31:000000:751-22/133/2020-1 от 26.10.2020;  
 22:31:030103:516 выписка из ЕГРН. Собственность 22:31:030103:516-22/018/2020-1 от 24.03.2020;  
 22:31:020003:2649 выписка из ЕГРН. Собственность 22:31:020003:2649-22/018/2017-1 от 07.11.2017;  
 22:31:020008:1778 выписка из ЕГРН. Собственность 22:31:020008:1778-22/018/2017-1 от 07.11.2017;  
 22:31:020003:2645 выписка из ЕГРН. Собственность 22:31:020003:2645-22/018/2017-1 от 08.06.2017;  
 22:31:020008:1769 выписка из ЕГРН. Собственность 22:31:020008:1769-22/018/2017-1 от 07.06.2017;  
 22:31:000000:767 выписка из ЕГРН. Собственность 22:31:000000:767-22/111/2021-1 от 01.03.2021;  
 22:31:030101:747 выписка из ЕГРН. Собственность 22:31:030101:747-22/136/2021-1 от 02.12.2021;  
 22:31:020008:2132 выписка из ЕГРН. Собственность 22:31:020008:2132-22/132/2022-1 от 12.01.2022;  
 22:31:020008:2133 выписка из ЕГРН. Собственность 22:31:020008:2133-22/132/2022-1 от 12.01.2022;  
 22:31:020011:1202 выписка из ЕГРН. Собственность 22:31:020011:1202-22/133/2022-1 от 08.02.2022;  
 22:31:000000:790 выписка из ЕГРН. Собственность 22:31:000000:790-22/136/2022-1 от 25.02.2022;  
 22:31:020004:10651 выписка из ЕГРН. Собственность 22:31:020004:10651-22/132/2022-1 от 01.03.2022;  
 22:31:000000:791 выписка из ЕГРН. Собственность 22:31:000000:791-22/115/2022-1 от 02.03.2022;  
 22:31:000000:757 выписка из ЕГРН. Собственность 22:31:000000:757-22/120/2022-5 от 01.04.2022.

Копии документов, удостоверяющих право собственности Концедента на Объект Соглашения, приводятся в разделе 4 приложения к настоящему Соглашению.

В составе Объекта Соглашения Концедентом Концессионеру передается недвижимое имущество, технологически и функционально связанное с объектом Соглашения, принадлежащее Концеденту на праве собственности, не прошедшее в установленном законодательством Российской Федерации порядке государственного кадастрового учета и государственной регистрации прав собственности, сведения о котором отсутствуют в Едином государственном реестре недвижимости (далее - «незарегистрированное недвижимое имущество»). Состав и описание незарегистрированного недвижимого имущества, а также копии документов, подтверждающие факт и (или) обстоятельства возникновения у Концедента права собственности на незарегистрированное недвижимое имущество, приведены в разделах 1, 2 приложения к настоящему Соглашению.

2.3. Концедент гарантирует, что на момент заключения настоящего Соглашения Объект Соглашения свободен от прав третьих лиц и иных ограничений прав собственности Концедента на указанный объект.

2.4. Сведения о составе и описании Объекта Соглашения, в том числе о технико-экономических показателях, техническом состоянии, сроке службы, балансовой и остаточной стоимости передаваемого Объекта Соглашения приведены в разделе 1 приложения к настоящему Соглашению.

### **III. Порядок передачи Концедентом Концессионеру объектов имущества.**

3.1. Концедент обязуется передать Концессионеру, а Концессионер обязуется принять Объект Соглашения, а также права владения и пользования указанным объектом в срок, установленный в разделе IX настоящего Соглашения.

Передача Концедентом Концессионеру Объекта Соглашения осуществляется по акту приема-передачи, подписываемому Сторонами. Обязанность Концедента по передаче Объекта Соглашения считается исполненной после принятия Объекта Соглашения Концессионером и подписания Сторонами акта приема-передачи.

Концедент передает Концессионеру по перечню, согласно разделу, VIII приложения к настоящему Соглашению документы, относящиеся к передаваемому Объекту Соглашения, необходимые для исполнения настоящего Соглашения, одновременно с передачей соответствующего объекта.

Обязанность Концедента по передаче Концессионеру прав владения и пользования объектами недвижимого имущества, входящими в состав Объекта Соглашения, считается исполненной со дня государственной регистрации указанных прав Концессионера.

Обязанность Концедента по передаче Концессионеру прав владения и пользования движимым имуществом, входящим в состав Объекта Соглашения, считается исполненной после принятия этого имущества Концессионером и подписания Сторонами акта приема-передачи.

3.2 Стороны обязуются осуществить действия, необходимые для государственной регистрации прав Концессионера на владение и (или) пользование недвижимым имуществом, входящим в состав Объекта Соглашения, в качестве обременения права собственности Концедента на указанное имущество, в том числе, Концессионер в срок не позднее 3 рабочих дней с момента подписания Сторонами и Третьей стороной настоящего Соглашения обязуется предоставить Концеденту все необходимые для государственной регистрации указанных прав и отсутствующие в распоряжении Концедента документы, а Концедент обязуется не позднее 5 рабочих дней с даты подписания Сторонами и Третьей стороной настоящего Соглашения направить в орган регистрации прав заявление о государственной регистрации прав и прилагаемые к нему документы в отношении соответствующего объекта недвижимости в порядке, установленном Федеральным законом от 13 июля 2015 г. № 218-ФЗ «О государственной регистрации недвижимости».

Государственная регистрация прав владения и пользования Концессионера незарегистрированным недвижимым имуществом может осуществляться одновременно с государственной регистрацией права собственности Концедента на такое недвижимое имущество.

3.3. Государственная регистрация прав, указанных в пункте 3.2 настоящего Соглашения, осуществляется за счет Концедента.

3.4. Концессионер обязан в течение 1 (одного) года с момента заключения настоящего Соглашения за счет собственных средств обеспечить осуществление государственной регистрации права собственности Концедента на все передаваемое по настоящему Соглашению незарегистрированное недвижимое имущество, а также государственной регистрации обременения данного права, и государственного кадастрового учета, в том числе при необходимости выполнить кадастровые работы в отношении такого имущества. Если по истечении одного года с момента заключения настоящего Соглашения права на незарегистрированное недвижимое имущество не были зарегистрированы в Едином государственном реестре недвижимости, незарегистрированное недвижимое имущество считается возвращенным во владение и в пользование Концедента, а с Концессионером в отношении такого незарегистрированного недвижимого имущества заключается договор аренды на срок действия настоящего соглашения без проведения конкурса в порядке и на условиях, определенных Правительством Российской Федерации. При заключении такого договора аренды обязательства Концессионера, установленные ранее настоящим Соглашением в отношении передаваемого в аренду незарегистрированного недвижимого имущества, сохраняются.

Концедент обязан в течение 30 (тридцати) календарных дней со дня получения запроса Концессионера выдать Концессионеру доверенность без права передоверия сроком на один год на право представления от имени Концедента заявлений о государственном кадастровом учете и государственной регистрации права собственности на незарегистрированное недвижимое имущество. В случае непредставления Концедентом доверенности обязанности по государственной регистрации права собственности Концедента на незарегистрированное недвижимое имущество возлагаются на Концедента.

В течение 3 (трех) рабочих дней с момента заключения настоящего Соглашения Концессионер вносит в Единый федеральный реестр юридически значимых сведений о фактах деятельности юридических лиц, индивидуальных предпринимателей и иных субъектов экономической деятельности сведения о наличии обременения каждого объекта незарегистрированного недвижимого имущества.

В течение 3 (трех) рабочих дней со дня государственной регистрации и (или) кадастрового учета в Едином государственном реестре недвижимости объекта незарегистрированного недвижимого имущества, а также государственной регистрации его обременения Концессионер вносит в Единый федеральный реестр юридически значимых сведений о фактах деятельности юридических лиц, индивидуальных предпринимателей и иных субъектов экономической деятельности сведения о завершении государственной регистрации и (или) кадастрового учета незарегистрированного недвижимого имущества с приложением электронной копии свидетельства о праве собственности Концедента на объект незарегистрированного недвижимого имущества.

Расходы Концессионера в связи с государственной регистрацией права собственности Концедента на незарегистрированное недвижимое имущество, в том числе в связи с выполнением кадастровых работ, подлежат учету в тарифах Концессионера в порядке и размере, предусмотренных нормативными правовыми актами Правительства Российской Федерации в сфере государственного регулирования тарифов.

3.5. Выявленное в течение 1 (одного) года с момента подписания Сторонами акта приема-передачи Объекта Соглашения Концессионеру несоответствие показателей Объекта Соглашения, объектов недвижимого и движимого имущества, входящих в состав Объекта Соглашения, технико-экономическим показателям, установленным в решении Концедента о заключении настоящего Соглашения, является основанием для изменения условий настоящего Соглашения.

3.6. Если иное не предусмотрено законом, в течение срока действия настоящего соглашения стороны и третья сторона могут вносить изменения в состав и описание объекта соглашения, состав и описание иного имущества, а именно:

- 1) дополнительно включать имущество, которое находится в неразрывной технологической цепи с объектом соглашения и (или) предназначено для использования по общему назначению для осуществления Концессионером деятельности, указанной в п. 1.1 настоящего соглашения;
- 2) исключать из состава объекта соглашения, состава иного имущества устаревшее и (или) физически изношенное имущество, не используемое для осуществления деятельности, указанной в пункте 1.1 настоящего соглашения.

Для списания имущества концессионер направляет в адрес Концедента (уполномоченного органа) заявление с приложением документов, подтверждающих необходимость списания (экспертное заключение, акт технического состояния и т.п.). В течение 30 дней с момента получения заявления Концедент обязан принять решение о списании при невозможности дальнейшего использования имущества по назначению и наличии условий, предусмотренных дей-

ствующим законодательством, либо представить Концессионеру мотивированный отказ.

Списание имущества производится концессионером на основании распоряжения Концедента (уполномоченного органа) и подписанного Сторонами дополнительного соглашения об исключении имущества;

3) в случае проведения Концедентом работ по созданию и реконструкции (модернизации) объектов, входящих в состав объекта соглашения и (или) иного имущества, Концессионер учитывает изменения балансовой стоимости имущества на основании соответствующего заявления Концедента (уполномоченного органа), подтвержденного актами формы КС-2, КС-3, КС-11, КС-14.

Изменение сведений о составе и описании объекта соглашения, составе и описании иного имущества оформляется подписываемыми сторонами и третьей стороной дополнительными соглашениями.

3.7. В случае если в течение срока реализации Соглашения выявлены технологически и функционально связанные с объектами водоснабжения бесхозяйные объекты водоснабжения, являющиеся частью относящихся к Объекту Соглашения систем водоснабжения, допускается передача Концедентом Концессионеру без проведения торгов путем изменения условий настоящего Соглашения прав владения и (или) пользования такими бесхозяйными объектами, приобретаемыми в собственность Концедента в порядке, предусмотренном Гражданским кодексом Российской Федерации, и при этом оценка стоимости таких объектов в совокупности не превышает 10 (десять) процентов от определенной по данным бухгалтерской отчетности на последнюю отчетную дату от даты заключения настоящего Соглашения балансовой стоимости Объекта Соглашения. При этом передача указанных объектов не должна приводить к недопущению, ограничению, устранению конкуренции. В указанном случае не допускается уменьшение размера расходов Концессионера на реконструкцию (модернизацию) Объекта Соглашения, установленного в настоящем Соглашении, установление (увеличение) объема расходов, финансируемых за счет средств Концедента, на использование (эксплуатацию) Объекта Соглашения на каждый год срока действия настоящего Соглашения, ухудшение плановых значений показателей надежности, энергетической эффективности объектов водоснабжения и иных предусмотренных настоящим Соглашением технико-экономических показателей этих систем и (или) объектов.

#### **IV. Реконструкция (модернизация) Объекта Соглашения**

4.1. Концессионер обязан за свой счет и (или) за счет привлеченных средств произвести реконструкцию (модернизацию), Объекта Соглашения, состав, описание и технико-экономические показатели которого установлены в разделах 1, 4, 6 приложения к настоящему Соглашению, в сроки, указанные в разделе 9 настоящего Соглашения.

4.2. Концессионер обязан достигнуть плановых значений долгосрочных параметров регулирования деятельности Концессионера, а также плановых

значений показателей надежности, энергетической эффективности объектов водоснабжения, указанных в разделе 9, 11 приложения к настоящему Соглашению.

4.3. Перечень реконструируемых (модернизируемых) объектов, входящих в состав Объекта Соглашения, указан в разделах 7, 10 приложения к настоящему Соглашению и устанавливается в инвестиционных программах Концессионера, утверждаемых в порядке, установленном законодательством Российской Федерации.

При реконструкции (модернизации) объекта Соглашения должно быть использовано новое более производительное оборудование.

4.4. Стороны обязуются осуществить действия, необходимые для государственной регистрации права собственности Концедента на реконструированное (модернизированное) недвижимое имущество, входящее в состав Объект Соглашения, а также прав Концессионера на владение и пользование указанным имуществом, в том числе: Концедент в течение 15 (пятнадцати) календарных дней со дня получения запроса Концессионера выдает Концессионеру доверенность в соответствии с частью 3 статьи 42 Федерального закона от 21.07.2005 № 115-ФЗ «О концессионных соглашениях» (далее – «Федеральный закон «О концессионных соглашениях»); Концессионер осуществляет подачу документов, необходимых для государственной регистрации указанного права, в течение 1 (одного) месяца с даты ввода данных объектов в эксплуатацию. В случае непредставления Концедентом доверенности обязанности по государственной регистрации указанных прав возлагаются на Концедента.

Государственная регистрация прав, указанных в абзаце первом настоящего пункта, осуществляется за счет Концессионера.

4.5. Концессионер вправе привлекать к выполнению работ по реконструкции (модернизации) Объекта Соглашения третьих лиц, за действия которых он отвечает, как за свои собственные.

4.6. Концессионер обязуется за свой счет разработать и согласовать с Концедентом проектную документацию, необходимую для реконструкции (модернизации) Объекта Соглашения, в течение 1 (одного) года с момента заключения настоящего Соглашения, а также своевременно вносить в нее необходимые изменения, согласованные Сторонами.

Проектная документация должна соответствовать требованиям, предъявляемым к Объекту Соглашения в соответствии с решением Концедента о заключении настоящего Соглашения, настоящим Соглашением, а также требованиям технических регламентов, действующего законодательства Российской Федерации, что подтверждается положительным заключением экспертизы проектной документации, проведенной в соответствии с требованиями градостроительного законодательства.

4.7. Концедент обязуется обеспечить Концессионеру необходимые условия для выполнения работ по реконструкции (модернизации) Объекта Соглашения, в том числе принять необходимые меры по обеспечению свободного доступа Концессионера и уполномоченных им лиц к Объекту Соглашения и иному имуществу.

4.8. Концедент обязуется оказывать Концессионеру содействие при выполнении работ по реконструкции (модернизации) Объекта Соглашения путем осуществления следующих действий:

- оказывать содействие Концессионеру в получении им согласований для выполнения работ по реконструкции (модернизации);
- оказывать содействие Концессионеру по заключению договоров поставки электрической энергии, тепловой энергии на основании и в соответствии с выданными техническими условиями подключений объектов.

4.9. Концедент обязуется в течение 10 (десяти) календарных дней с даты подписания настоящего Соглашения создать комиссию по подготовке Объекта Соглашения к передаче Концессионеру, в том числе по подготовке территории, необходимой для реконструкции (модернизации) Объекта Соглашения и осуществления деятельности по организации холодного водоснабжения и водоотведения на территории Павловского района Алтайского края. В состав комиссии должны входить представители Концедента и Концессионера.

В качестве действий по подготовке территории Концедент за свой счет обязуется освободить предоставляемые Концессионеру земельные участки от оборудования и материалов, не подлежащих передаче в соответствии с настоящим Соглашением.

4.10. При обнаружении Концессионером несоответствия проектной документации условиям, установленным настоящим Соглашением, требованиям технических регламентов и иных нормативных правовых актов Российской Федерации Концессионер обязуется немедленно предупредить об этом Концедента и на основании решения Концедента до момента внесения необходимых изменений в проектную документацию приостановить работу по реконструкции (модернизации) Объекта Соглашения.

При обнаружении несоответствия проектной документации условиям, установленным настоящим Соглашением, Концессионер несет ответственность перед Концедентом в порядке и размерах, указанных в разделе XII настоящего Соглашения.

4.11. При обнаружении Концессионером независящих от Сторон обстоятельств, делающих невозможным реконструкцию (модернизацию) и ввод в эксплуатацию Объекта Соглашения в сроки, установленные настоящим Соглашением, и (или) использование (эксплуатацию) Объекта Соглашения, Концессионер обязуется немедленно уведомить Концедента об указанных обстоятельствах в целях согласования дальнейших действий Сторон по исполнению настоящего Соглашения.

4.12. Концессионер обязан обеспечить ввод в эксплуатацию Объекта Соглашения с установленными технико-экономическими показателями, указанными в разделах 6,9, приложения к настоящему Соглашению, в порядке, установленном законодательством Российской Федерации, в срок, указанный в разделе IX настоящего Соглашения.

4.13. Концессионер обязан приступить к использованию (эксплуатации) Объекта Соглашения в срок, указанный в разделе IX настоящего Соглашения.

4.14. Концессионер обязан осуществить инвестиции на реконструкцию (модернизацию) Объекта Соглашения в объемах, указанных в разделе 6 прило-

жения к настоящему Соглашению.

4.15. Предельный размер расходов на реконструкцию (модернизацию) Объекта Соглашения, осуществляемых в течение всего срока действия Соглашения Концессионером, равен 4 271,7 (четыре миллиона двести семьдесят одна тысяча семьсот рублей) тыс. рублей с учетом НДС, в том числе в сфере холодного водоснабжения – 3 893,95 тыс. руб., в сфере водоотведения 377,75 тыс. рублей.

Формируемое в соответствии с частью 2 статьи 45 Федерального закона «О концессионных соглашениях» задание и основные мероприятия, обеспечивающие достижение предусмотренных заданием целей и минимально допустимых плановых значений показателей деятельности Концессионера, с описанием основных характеристик таких мероприятий приведены в разделах 6, 9 приложения к настоящему Соглашению.

4.16. Объем и источники инвестиций, привлекаемых Концессионером в целях реконструкции (модернизации) объекта Соглашения, указаны в разделе 6 приложения к настоящему Соглашению и определяются в инвестиционных программах Концессионера, утверждаемых в порядке, установленном законодательством Российской Федерации.

При изменении инвестиционной программы объем инвестиций, которые Концессионер обязуется привлечь для финансирования инвестиционной программы, изменению не подлежит. При прекращении действия Соглашения Концедент обеспечивает возврат Концессионеру инвестированного им капитала в течение периода, указанного в разделе XIII настоящего Соглашения, за исключением инвестированного капитала, возврат которого учтен при установлении тарифов на услуги водоснабжение, оказываемые Концессионером.

Установленные инвестиционными программами сроки реализации инвестиционных обязательств Концессионера могут быть перенесены в случае принятия Правительством Российской Федерации решения, предусмотренного Федеральным законом от 30 декабря 2012 года № 291-ФЗ «О внесении изменений в отдельные законодательные акты Российской Федерации в части совершенствования регулирования тарифов в сфере электроснабжения, теплоснабжения, газоснабжения, водоснабжения и водоотведения», в связи с существенным ухудшением экономической конъюнктуры.

4.17. Утверждение инвестиционной программы Концессионера в соответствии с установленными настоящим Соглашением заданием и мероприятиями, плановыми показателями деятельности Концессионера, предельным уровнем расходов на реконструкцию (модернизацию) Объекта Соглашения осуществляется Третьей стороной. Органом исполнительной власти Алтайского края, уполномоченным на утверждение инвестиционных программ организаций, осуществляющих регулируемые виды деятельности в сфере теплоснабжения (за исключением организаций, осуществляющих деятельность с использованием источников тепловой энергии, функционирующих в режиме комбинированной выработки электрической и тепловой энергии), организаций, осуществляющих горячее водоснабжение, холодное водоснабжение и (или) водоотведение, является Министерство строительства и жилищно-коммунального хозяйства Алтайского края.

4.18. Планируемый объем валовой выручки, получаемой Концессионером в рамках реализации настоящего Соглашения, в том числе на каждый год срока его действия в соответствии с согласованными в рамках настоящего Соглашения долгосрочными параметрами в ценах 2021 года НДС не облагается составляет:

в сфере холодного водоснабжения:

2022 год – 17 226,78 тыс. руб.;  
2023 год – 17 769,16 тыс. руб.;  
2024 год – 18 325,53 тыс. руб.;  
2025 год – 18 909,16 тыс. руб.;  
2026 год – 19 486,68 тыс. руб.;  
2027 год – 20 082,45 тыс. руб.;  
2028 год – 20 697,07 тыс. руб.;  
2029 год – 21 331,14 тыс. руб.;  
2030 год – 21 985,29 тыс. руб.;

в сфере водоотведения:

2022 год – 5 080,18 тыс. руб.;  
2023 год – 5 257,20 тыс. руб.;  
2024 год – 5 447,70 тыс. руб.;  
2025 год – 5 634,00 тыс. руб.;  
2026 год – 5 834,61 тыс. руб.;  
2027 год – 6 043,94 тыс. руб.;  
2028 год – 6 262,46 тыс. руб.;  
2029 год – 6 490,70 тыс. руб.;  
2030 год – 6 729,21 тыс. руб.

В случае корректировки необходимой валовой выручки управлением Алтайского края по государственному регулированию цен и тарифов заключение дополнительного соглашения о внесении соответствующих изменений в настоящее Соглашение не требуется.

4.19. Завершение Концессионером работ по реконструкции (модернизации) Объектов Соглашения оформляется подписываемым Сторонами документом об исполнении Концессионером своих обязательств по реконструкции (модернизации) Объекта Соглашения.

## **V. Порядок предоставления Концессионеру земельных участков**

5.1. Концедент обязуется заключить с Концессионером Договоры аренды земельных участков, на которых располагается Объект Соглашения и которые необходимы для осуществления Концессионером реконструкции (модернизации) и эксплуатации Объектов Соглашения, в течение 60 (шестидесяти) рабочих дней с даты подписания настоящего Соглашения.

Концедент должен освободить за свой счет передаваемые земельные участки от оборудования и материалов, которые не подлежат передаче Концессионеру в соответствии с настоящим Соглашением.

Указанные земельные участки принадлежат Концеденту на праве собственности, что подтверждается свидетельствами о государственной регистрации права, содержащими следующие номера и даты государственной регистрации права:

22:31:031101:1024 ЕГРН № 22:31:031101:1024-22/018/2019-1 19.04.2019;  
22:31:020008:1775 ЕГРН № 22:31:020008:1775-22/018/2019-1 19.04.2019;  
22:31:020008:1800 ЕГРН № 22:31:020008:1800-22/133/2020-1 01.12.2020;  
22:31:000000:424 ЕГРН № 22:31:000000:424-22/018/2019-1 13.06.2019;  
22:31:000000:407 ЕГРН № 22:31:000000:407-22/018/2019-1 13.06.2019;  
22:31:000000:445 ЕГРН № 22:31:000000:445-22/018/2019-1 13.06.2019;  
22:31:030101:533 ЕГРН № 22:31:030101:533-22/133/2020-1 26.09.2020;  
22:31:030101:532 ЕГРН № 22:31:030101:532-22/133/2020-1 26.09.2020;  
22:31:000000:446 ЕГРН № 22:31:000000:446-22/133/2020-1 26.09.2020;  
22:31:000000:453 ЕГРН № 22:31:000000:453-22/133/2020-1 05.11.2020;  
22:31:030103:513 ЕГРН № 22:31:030103:513-22/133/2020-1 26.09.2020;  
22:31:020003:2641 ЕГРН № 22:31:020003:2641-22/018/2019-1 19.04.2019;  
22:31:020008:1776 ЕГРН № 22:31:020008:1776-22/018/2019-1 22.04.2019;  
22:31:020003:2640 ЕГРН № 22:31:020003:2640-22/018/2019-1 19.04.2019;  
22:31:020008:1759 ЕГРН № 22:31:020008:1759-22/018/2019-1 22.04.2019.

5.2. Концедент обязуется оказать содействие в предоставлении Концессионеру необходимых, для исполнения Концессионером обязанностей по настоящему Соглашению и осуществления деятельности, указанной в пункте 1.1 настоящего Соглашения земельных участков, находящихся в собственности и (или) постоянном (бессрочном) пользовании иных публично-правовых образований и (или) третьих лиц.

5.3. Описание земельных участков, в том числе кадастровые номера, местоположение, площадь, приведено в разделах 4, 5 приложения к настоящему Соглашению.

5.4. Договоры аренды земельных участков заключаются на срок, указанный в разделе IX настоящего Соглашения.

Договоры аренды земельных участков подлежат государственной регистрации в установленном законодательством Российской Федерации порядке и вступают в силу с момента этой регистрации. Концедент обязуется не позднее 5 рабочих дней с даты подписания сторонами указанных договоров направить в орган регистрации прав заявление о государственной регистрации прав и прилагаемые к нему документы в отношении соответствующего объекта недвижимости в порядке, установленном Федеральным законом от 13 июля 2015 г. № 218-ФЗ «О государственной регистрации недвижимости».

5.5. Концессионер не вправе передавать свои права по договорам аренды земельных участков другим лицам и сдавать земельные участки в субаренду, если иное не предусмотрено соответствующим договором аренды земельного участка.

5.6. Прекращение настоящего Соглашения является основанием для прекращения договоров аренды земельных участков.

5.7. Копии документов, удостоверяющих право собственности Концедента в отношении земельных участков, предоставляемых Концессионеру по договорам аренды, указаны в разделе 6 приложения к настоящему Соглашению.

5.8. Концессионер вправе с согласия Концедента возводить на земельном участке, находящемся в собственности Концедента, объекты недвижимого имущества, не входящие в состав Объекта Соглашения, предназначенные для использования при осуществлении Концессионером деятельности, предусмотренной настоящим Соглашением.

5.9. Арендная плата за переданные земельные участки устанавливается договорами аренды земельных участков. Порядок определения размера арендной платы и случаи ее изменения устанавливаются в соответствии с действующим законодательством и нормативно-правовым актом муниципального образования Павловский район Алтайского края.

5.10. Размер ежегодной арендной платы при заключении договоров аренды без проведения аукционов определяется на основании кадастровой стоимости земельных участков и рассчитывается по формуле:

$$A = S \times KC \times K \times K1, \text{ где:}$$

A - сумма арендной платы за полный год, руб.;

S - общая площадь земельного участка, кв. м;

KC - удельный показатель кадастровой стоимости земельного участка в соответствии со сведениями, содержащимися в Едином государственном реестре недвижимости, руб./кв. м. При отсутствии в Едином государственном реестре недвижимости кадастровой стоимости земельного участка, а также средних значений удельных показателей кадастровой стоимости земель кадастровых кварталов населенных пунктов Алтайского края, расчет арендной платы до момента установления кадастровой стоимости производится на основании средних значений удельных показателей кадастровой стоимости земель населенных пунктов по муниципальным районам, городским округам Алтайского края;

K - коэффициент, устанавливаемый в зависимости от вида разрешенного использования земельного участка;

K1 - коэффициент, устанавливаемый в зависимости от категории, к которой относятся арендаторы.

Коэффициенты K 1 и K утверждаются решением Собрания депутатов Павловского районного Алтайского края от 27.08.2010 № 66/1 «Об утверждении Порядка определения размера арендной платы за земельные участки, государственная собственность на которые не разграничена и находящиеся в муниципальной собственности, расположенные в границах муниципального образования Павловский район Алтайского края, условий и сроков ее внесения» (в редакции от 08.10.2021 № 68 «О внесении изменений в некоторые решения Собрания депутатов Павловского района Алтайского края»).

Размер арендной платы за земельные участки, предоставленные для размещения объектов предусмотренных подпунктом 2 статьи 49 ЗК РФ, не может превышать размер арендной платы, рассчитанный для соответствующих целей в отношении земельных участков, находящихся в федеральной собственности в соответствии с приказом Министерства экономического развития Российской Федерации от 23.04.2013 № 217 «Об утверждении ставки арендной платы в отношении земельных участков, находящихся в собственности Российской Федерации и предоставленных (занятых) для размещения трубопроводов и иных объектов, используемых в сфере тепло-, водоснабжения и очистки сточных вод».

## **VI. Владение, пользование и распоряжение объектами имущества, предоставляемыми Концессионеру**

6.1. Концедент обязан предоставить Концессионеру права владения и пользования Объектом Соглашения.

Концессионер обязан использовать (эксплуатировать) Объект Соглашения и иное имущество в установленном настоящим Соглашением порядке в целях осуществления деятельности, указанной в пункте 1.1 настоящего Соглашения.

С даты начала эксплуатации до даты прекращения действия настоящего Соглашения Концессионер обязан осуществлять деятельность, предусмотренную пунктом 1.1 настоящего Соглашения, и обеспечивать непрерывную круглогодичную работу Объекта Соглашения в соответствии с настоящим Соглашением, требованиями законодательства Российской Федерации и не прекращать (не приостанавливать) эту деятельность без согласия Концедента.

6.2. Концессионер обязан поддерживать Объект Соглашения в исправном состоянии, производить за свой счет текущий и капитальный ремонт, нести расходы на содержание Объекта Соглашения.

6.3. Передача Концессионером в залог и (или) отчуждение Объекта Соглашения и иного имущества не допускается.

6.4. Продукция и доходы, полученные Концессионером в результате осуществления деятельности по настоящему Соглашению, являются собственностью Концессионера.

6.5. Недвижимое имущество, которое создано Концессионером с согласия Концедента при осуществлении деятельности, предусмотренной настоящим Соглашением, не относящееся к Объекту Соглашения и не входящее в состав иного имущества, является собственностью Концессионера.

6.6. Недвижимое имущество, которое создано Концессионером без согласия Концедента при осуществлении деятельности, предусмотренной настоящим Соглашением, не относящееся к Объекту Соглашения и не входящее в состав иного имущества, является собственностью Концедента. Стоимость такого имущества возмещению Концедентом не подлежит.

6.7. Движимое имущество, которое создано и (или) приобретено Концессионером при осуществлении деятельности, предусмотренной настоящим Со-

глашением, не относящееся к Объекту Соглашения и не входящее в состав иного имущества, является собственностью Концессионера.

6.8. Полученные Концессионером за свой счет при осуществлении деятельности, предусмотренной настоящим Соглашением, исключительные права на результаты интеллектуальной деятельности принадлежат Концессионеру.

6.9. Концессионер обязан учитывать Объект Соглашения и производить соответствующее начисление амортизации на отдельном забалансовом счете по установленным нормам амортизационных отчислений (письмо Минфина России от 16.10.2015 № 03-03-06/1/59349).

6.10. Концессионер несет риск случайной гибели или случайного повреждения Объекта Соглашения и иного имущества в период с момента передачи ему этих объектов до момента передачи (возврата) Объекта Соглашения и иного имущества Концеденту.

Концессионер вправе за свой счет осуществить страхование риска гибели или случайного повреждения Объекта Соглашения и иного имущества.

## **VII. Порядок передачи Концессионером Концеденту объектов имущества**

7.1. Концессионер обязан передать Концеденту, а Концедент обязан принять Объект Соглашения в срок, указанный в разделе IX настоящего Соглашения.

Передаваемый Концессионером Объект Соглашения и иное имущество должны находиться в состоянии, указанном в разделах 1, 6, 8, 9, 10 приложения к настоящему Соглашению, утвержденных инвестиционных программах, быть пригодным для осуществления деятельности, указанной в пункте 1.1 настоящего Соглашения, и не должен быть обременен правами третьих лиц.

7.2. Передача Концессионером Концеденту Объекта Соглашения и иного имущества, указанного в пункте 7.1 настоящего Соглашения, осуществляется по акту приема – передачи, подписываемому Сторонами.

7.3. Концессионер передает Концеденту документы, относящиеся к передаваемому Объекту Соглашения и (или) иному имуществу, в том числе проектную документацию на Объект Соглашения, одновременно с передачей данного объекта и имущества Концеденту.

7.4. Обязанность Концессионера по передаче движимого имущества, входящего в состав Объекта Соглашения и (или) иного имущества, считается исполненной с момента подписания Концедентом и Концессионером акта приема-передачи такого имущества.

Обязанность Концессионера по передаче недвижимого имущества, входящего в состав Объекта Соглашения и (или) иного имущества, считается исполненной с момента государственной регистрации прекращения прав Концессионера на владение и пользование таким объектом и имуществом.

При уклонении Концедента от подписания акта приема-передачи, обязанность Концессионера по передаче объекта и (или) имущества, указанных в пункте 7.1 настоящего Соглашения, считается исполненной, если Концессионер

осуществил все необходимые действия по передаче указанных объектов, включая действия, по уведомлению Концедента о дате и времени передачи данного объекта и (или) имущества, подписанию со своей стороны акта-приема передачи, направлению Концеденту данного акта и документов, необходимых для государственной регистрации прекращения прав Концессионера на владение и пользование недвижимым имуществом, входящим в состав этих объекта и (или) имущества.

7.5. Прекращение прав Концессионера на владение и пользование объектами недвижимого имущества, входящими в состав Объекта Соглашения и (или) иного имущества подлежит государственной регистрации в установленном законодательством Российской Федерации порядке. Государственная регистрация прекращения указанных прав Концессионера осуществляется за счет Концедента.

Стороны обязуются осуществить действия, необходимые для государственной регистрации прекращения указанных прав Концессионера, в течение 30 (тридцати) календарных дней с даты прекращения настоящего Соглашения.

При этом Стороны обязуются осуществить следующие действия: Концессионер обязуется предоставить Концеденту документы, отсутствующие в распоряжении Концедента, и необходимые для государственной регистрации прекращения указанных прав; Концедент обязуется совершить все действия, необходимые для государственной регистрации прекращения указанных прав Концессионера (в том числе предоставить в орган государственной регистрации прав акт приема передачи имущества и иные необходимые документы).

## **VIII. Порядок осуществления Концессионером деятельности по настоящему Соглашению**

8.1. В соответствии с настоящим Соглашением Концессионер обязан на условиях, предусмотренных настоящим Соглашением, осуществлять деятельность, указанную в пункте 1.1 настоящего Соглашения, и не прекращать (не приостанавливать) эту деятельность без согласия Концедента, за исключением случаев, установленных законодательством Российской Федерации.

8.2. Концессионер обязан осуществлять деятельность по эксплуатации Объекта Соглашения в соответствии с требованиями, установленными законодательством Российской Федерации, включая:

а) требования к обеспечению аварийно-спасательных работ на Объекте Соглашения;

б) гарантии беспрепятственного доступа на объекты в составе Объекта Соглашения представителей органов, обеспечивающих надзор и контроль за деятельностью по реконструкции (модернизации) и эксплуатации Объекта Соглашения.

8.3. Концессионер обязан осуществлять деятельность, указанную в пункте 1.1 настоящего Соглашения, с момента заключения настоящего Соглашения и до окончания срока, указанного в разделе IX настоящего Соглашения. При осуществлении данной деятельности Концессионер обязан обеспечивать воз-

возможность получения потребителями оказываемых услуг по водоснабжению.

8.4. Концессионер имеет право исполнять настоящее Соглашение, включая осуществление деятельности, предусмотренной пунктом 1.1 настоящего Соглашения, своими силами и (или) с привлечением других лиц. При этом Концессионер несет ответственность за действия других лиц как за свои собственные.

8.5. Концессионер обязуется оказывать содействие в предоставлении потребителям установленных федеральными законами, законами Алтайского края, нормативными правовыми актами органов местного самоуправления льгот, включая льготы по оплате услуг холодного водоснабжения и водоотведения, в том числе обязуется предоставлять соответствующие органы государственной власти и органы местного самоуправления необходимую для обеспечения предоставления таких льгот информацию.

8.6. Концессионер обязан при осуществлении деятельности, указанной в пункте 1.1 настоящего Соглашения, осуществлять реализацию оказываемых услуг по водоснабжению по регулируемым тарифам.

8.7. Концессионер обязан соблюдать установленный действующим законодательством Российской Федерации порядок и условия установления и изменения цен (тарифов) на оказываемые услуги при осуществлении деятельности, указанной в пункте 1.1 настоящего Соглашения, а также долгосрочные параметры регулирования деятельности Концессионера, согласованные в утвержденном Правительством Российской Федерации порядке с управлением Алтайского края по государственному регулированию цен и тарифов.

Концедент оказывает необходимое и достаточное содействие Концессионеру при установлении тарифов и надбавок, обеспечивающих финансовые потребности организации коммунального комплекса, необходимых для реализации их производственных программ и инвестиционных программ, в порядке, установленном законодательством Российской Федерации.

Установление тарифов в соответствии с долгосрочными параметрами регулирования деятельности Концессионера и методом регулирования тарифов, определенными настоящим Соглашением осуществляется Третьей стороной. Органом исполнительной власти Алтайского края, уполномоченным на регулирование цен (тарифов) в соответствии с законодательством Российской Федерации в сфере регулирования цен (тарифов), является управление Алтайского края по государственному регулированию цен и тарифов.

8.8. Регулирование тарифов на оказываемые услуги осуществляется в соответствии с методом индексации установленных тарифов.

Значения долгосрочных параметров регулирования деятельности Концессионера в рамках реализации настоящего Соглашения (в том числе на каждый год срока его действия) согласованы в установленном Правительством Российской Федерации порядке с управлением Алтайского края по государственному регулированию цен и тарифов и определены в разделе 9 приложения к настоящему Соглашению.

Изменение долгосрочных параметров регулирования деятельности Концессионера осуществляется в порядке, установленном Правительством Российской Федерации.

8.9. Концессионер обязан заключить с ресурсоснабжающими организациями договоры поставки энергетических ресурсов, потребляемых при исполнении настоящего Соглашения, а также оплачивать указанные энергетические ресурсы в соответствии с условиями таких договоров.

8.10. Передача Концессионером прав по настоящему Соглашению в доверительное управление запрещена.

8.11. В случае привлечения Концессионером средств кредитора Концессионер в праве использовать права, предусмотренные настоящим Соглашением, за исключением прав владения и пользования объектами, передаваемыми по настоящему Соглашению, в качестве способа обеспечения исполнения своих обязательств перед кредитором.

В случае привлечения Концессионером средств кредитора Концедент, Концессионер и кредитор обязуются заключить соглашение, определяющее права и обязанности сторон (в том числе ответственность в случае неисполнения или ненадлежащего исполнения Концессионером своих обязательств перед Концедентом и кредитором), порядок проведения Концедентом конкурса в целях замены лица по настоящему Соглашению, в течение 3 (трех) месяцев со дня привлечения средств кредитора.

Такое соглашение заключается только с одним кредитором на срок, не превышающий срока действия настоящего Соглашения, указанного в пункте 9 настоящего Соглашения.

В случае неисполнения или ненадлежащего исполнения Концессионером своих обязательств перед кредитором Концедент обязан провести конкурс в целях замены лица по настоящему Соглашению в соответствии с требованиями, установленными частями 5, 6 статьи 5 Федерального закона «О концессионных соглашениях», и заключить с победителем такого конкурса соглашение о замене лица по настоящему Соглашению.

В случае неисполнения или ненадлежащего исполнения Концессионером своих обязательств по настоящему Соглашению, повлекшего за собой нарушение существенных условий настоящего Соглашения и (или) причинившего вред жизни или здоровью людей либо создавшего угрозу причинения такого вреда, замена Концессионера может быть осуществлена без проведения конкурса с учетом мнения кредитора на основании решения Концедента. Новый концессионер, к которому переходят права и обязанности по настоящему Соглашению, должен соответствовать требованиям к участникам конкурса, установленным Федеральным законом «О концессионных соглашениях» и конкурсной документацией.

8.12. Концессионер обязан предоставить обеспечение исполнения своих обязательств по настоящему Соглашению в виде безотзывной банковской гарантии. Банковская гарантия должна быть непередаваемой и соответствовать иным требованиям постановления Правительства Российской Федерации от 19 декабря 2013 года № 1188 «Об утверждении требований к банковской гарантии, предоставляемой в случае, если объектом концессионного соглашения являются объекты теплоснабжения, централизованные системы горячего водоснабжения, холодного водоснабжения, холодного водоснабжения и (или) водоотведения, отдельные объекты таких систем».

Банковская гарантия предоставляется Концессионером Концеденту на первый календарный год действия настоящего Соглашения и на каждый последующий календарный год действия настоящего Соглашения на сумму, равную 5% от указанного в настоящем Соглашении предельного размера расходов на реконструкцию (модернизацию) объекта Соглашения на весь срок действия Соглашения, рассчитанного в виде отношения указанного в настоящем Соглашении предельного размера расходов на реконструкцию (модернизацию) объекта Соглашения на весь срок действия настоящего Соглашения и количества календарных месяцев срока действия настоящего Соглашения, умноженного на количество месяцев действия настоящего Соглашения в календарном году, на который предоставляется гарантия.

Банковская гарантия на первый год действия настоящего Соглашения предоставляется Концессионером до заключения настоящего Соглашения, на последующие годы - не позднее 25 декабря года, предшествующего году представления очередной банковской гарантии.

8.13. В случае если принятые федеральные законы и (или) иные нормативные правовые акты Российской Федерации, Алтайского края, органов местного самоуправления приводят к увеличению совокупной налоговой нагрузки на Концессионера или ухудшению положения Концессионера таким образом, что он в значительной степени лишается того, на что был вправе рассчитывать при заключении настоящего Соглашения, в том числе устанавливают режим запретов и ограничений в отношении Концессионера, ухудшающих его положение по сравнению с режимом, действовавшим в соответствии с нормативными правовыми актами Российской Федерации, Алтайского края, органов местного самоуправления, Концедент обязан принять меры, обеспечивающие окупаемость инвестиций Концессионера и получение им валовой выручки (дохода от оказания услуг по регулируемым ценам (тарифам)) в объеме не менее объема, изначально определенного настоящим Соглашением. В качестве мер, обеспечивающих окупаемость инвестиций Концессионера и получение им валовой выручки (дохода от оказания услуг по регулируемым ценам (тарифам)) в объеме не менее объема, изначально определенного настоящим Соглашением, Концедент вправе установить (увеличить) размер платы Концедента по настоящему Соглашению, увеличить срок настоящего Соглашения с согласия Концессионера, принять на себя часть расходов на реконструкцию (модернизацию) Объекта Соглашения (увеличить их размер), а также предоставить Концессионеру дополнительные муниципальные гарантии. Требования к качеству и потребительским свойствам объекта Соглашения изменению не подлежат. Вышеуказанные обязательства Концедента по принятию мер, обеспечивающих получение Концессионером валовой выручки (дохода от оказания услуг по регулируемым ценам (тарифам)), не распространяются на случаи изменения, корректировки цен (тарифов) Концессионера за не достижение Концессионером установленных настоящим Соглашением плановых значений показателей надежности, энергетической эффективности объектов водоснабжения и водоотведения.

## **IX. Сроки, предусмотренные настоящим Соглашением**

9.1. Настоящее Соглашение вступает в силу с дня его подписания Сторонами и Третьей стороной и действует с учетом срока реконструкции (модернизации) Объекта Соглашения до 31.12.2030 года.

Срок действия настоящего Соглашения может быть продлен, но не более чем на 5 лет, по соглашению Сторон на основании решения Концедента по согласованию с антимонопольным органом. Основания, по которым может быть продлен срок действия настоящего Соглашения, а также порядок согласования антимонопольным органом продления срока действия настоящего Соглашения закреплены в постановлении Правительства Российской Федерации от 24 апреля 2014 № 368 «Об утверждении Правил предоставления антимонопольным органом согласия на изменение условий концессионного соглашения».

9.2. Сроки реконструкции (модернизации) Объекта Соглашения указаны в разделе 6 приложения к настоящему Соглашению и определяются утверждаемой инвестиционной программой.

9.3. Сроки ввода в эксплуатацию реконструированного (модернизированного) Объекта Соглашения указаны в разделе 6 приложения к настоящему Соглашению и определяются утверждаемой инвестиционной программой.

9.4. Срок использования (эксплуатации) Концессионером Объекта Соглашения и иного имущества – с момента передачи Концедентом Концессионеру Объекта Соглашения и иного имущества до момента их передачи (возврата) Концессионером Концеденту.

Срок использования (эксплуатации) реконструированных (модернизированных) в соответствии с условиями настоящего Соглашения объектов в составе Объекта Соглашения – с даты ввода соответствующих объектов в эксплуатацию до момента их передачи Концессионером Концеденту.

9.5. Срок передачи Концедентом Концессионеру Объекта Соглашения и иного имущества не позднее 60 (шестидесяти) календарных дней с даты подписания настоящего Соглашения.

9.6. Срок передачи Концессионером Концеденту Объекта Соглашения и иного имущества – не позднее 60 (шестидесяти) календарных дней с момента прекращения настоящего Соглашения.

9.7. Срок осуществления Концессионером деятельности, указанной в пункте 1.1 настоящего Соглашения – в течение срока действия настоящего Соглашения.

9.8. Срок, на который заключаются договоры аренды земельных участков, предназначенных для осуществления деятельности, указанной в пункте 1.1 настоящего Соглашения, соответствует сроку действия настоящего Соглашения.

## **X. Плата по Соглашению**

10.1. Концессионная плата не предусматривается настоящим Соглашением.

10.2. Концедент в рамках реализации концессионного соглашения вправе принимать на себя часть расходов на создание и (или) реконструкцию объекта

концессионного соглашения в соответствии с бюджетным законодательством Российской Федерации.

Размер принимаемых Концедентом на себя расходов, а также размер, порядок, форма осуществления расходов бюджета публично-правового образования – Концедента должны быть регламентированы соглашением сторон путем оформления дополнительного соглашения.

## **XI. Порядок осуществления Концедентом контроля за соблюдением Концессионером условий настоящего Соглашения**

11.1. Права и обязанности Концедента осуществляются уполномоченными им органами и юридическими лицами в соответствии с законодательством Российской Федерации, законодательством Алтайского края и нормативными правовыми актами органов местного самоуправления. Концедент уведомляет Концессионера об органах и юридических лицах, уполномоченных осуществлять от его имени права и обязанности, предусмотренные настоящим Соглашением, в разумный срок до начала осуществления указанными органами (юридическими лицами) возложенных на них полномочий, предусмотренных настоящим Соглашением.

11.2. Концедент осуществляет контроль за соблюдением Концессионером условий настоящего Соглашения, в том числе за исполнением обязательств по осуществлению деятельности, указанной в пункте 1.1 настоящего Соглашения, обеспечению соответствия технико-экономических показателей Объекта Соглашения установленным настоящим Соглашением технико-экономическим показателям, использованию (эксплуатации) Объекта Соглашения в соответствии с целями, установленными настоящим Соглашением, соблюдению сроков исполнения обязательств, указанных в разделе IX настоящего Соглашения.

11.3. Концессионер обязан обеспечить представителям уполномоченных Концедентом органов или юридических лиц, осуществляющим контроль за исполнением Концессионером условий настоящего Соглашения, беспрепятственный доступ на Объект и иное имущество Соглашения, а также к документации, относящейся к осуществлению деятельности, указанной в пункте 1.1 настоящего Соглашения.

11.4. Концедент имеет право запрашивать у Концессионера, а Концессионер обязан предоставить информацию об исполнении Концессионером обязательств по настоящему Соглашению.

Предоставление указанной информации Концессионером Концеденту осуществляется в рамках единой системы отчетности, определяемой федеральными органами исполнительной власти в соответствии с законодательством Российской Федерации в сфере регулирования цен (тарифов).

11.5. Концедент, уполномоченные Концедентом органы или юридические лица не вправе вмешиваться в осуществление хозяйственной деятельности Концессионера.

11.6. Представители уполномоченных Концедентом органов или юридических лиц не вправе разглашать сведения, отнесенные настоящим Соглашени-

ем к сведениям конфиденциального характера (раздел 12 приложения к настоящему Соглашению) или являющиеся коммерческой тайной.

11.7. При обнаружении Концедентом в ходе осуществления контроля за деятельностью Концессионера нарушений, которые могут существенно повлиять на соблюдение Концессионером условий настоящего Соглашения, Концедент обязан сообщить об этом Концессионеру в течение 10 (десяти) календарных дней с даты обнаружения указанных нарушений, а Концессионер обязан принять необходимые меры к устранению выявленных нарушений в течение установленного Концедентом срока (в случае если Концедентом такой срок не установлен, - в течение разумного срока).

11.8. Результаты осуществления контроля за соблюдением Концессионером условий настоящего Соглашения оформляются актом о результатах контроля.

Акт о результатах контроля подлежит размещению Концедентом в течение 5 (пяти) рабочих дней со дня составления указанного акта на официальном сайте Концедента в сети Интернет. Доступ к указанному акту обеспечивается в течение срока действия настоящего Соглашения и после дня окончания его срока действия в течение 3 (трех) лет.

Акт о результатах контроля не размещается в сети Интернет в случае, если сведения об Объекте Соглашения составляют государственную тайну или указанный объект имеет стратегическое значение для обеспечения обороноспособности и безопасности государства.

11.9. Стороны обязаны своевременно предоставлять друг другу информацию, необходимую для исполнения обязанностей по настоящему Соглашению, и незамедлительно уведомлять друг друга о наступлении существенных событий, способных повлиять на надлежащее исполнение указанных обязанностей.

## **ХII. Ответственность Сторон**

12.1. За неисполнение или ненадлежащее исполнение обязательств по настоящему Соглашению Стороны несут ответственность, предусмотренную законодательством Российской Федерации и настоящим Соглашением.

12.2. Концессионер несет ответственность перед Концедентом за допущенное при реконструкции (модернизации) Объекта Соглашения нарушение требований, установленных настоящим Соглашением, требований технических регламентов, проектно-сметной документации, иных обязательных требований к качеству Объекта Соглашения и должен устранять выявленные нарушения за свой счет.

12.3. В случае нарушения требований, указанных в пункте 12.2 настоящего Соглашения, Концедент обязан в течение 10 (десяти) календарных дней с даты обнаружения нарушения направить Концессионеру в письменной форме требование о безвозмездном устранении обнаруженного нарушения с указанием пункта настоящего Соглашения и (или) документа, требования которых нарушены. При этом срок для устранения нарушения устанавливается Концедентом в указанном требовании и не может составлять более 90 (девяносто) календарных дней.

12.4. Концедент вправе потребовать от Концессионера возмещения причиненных Концеденту убытков, вызванных нарушением Концессионером требований, указанных в пункте 12.2 настоящего Соглашения, если эти нарушения не были устранены Концессионером в срок, определенный Концедентом в требовании об устранении нарушений, предусмотренном пунктом 12.3 настоящего Соглашения, или являются существенными.

12.5. Концессионер несет перед Концедентом ответственность за качество работ по реконструкции (модернизации) Объекта Соглашения в течение 1 (одного) года со дня передачи объекта Соглашения Концеденту.

12.6. Концедент имеет право на возмещение убытков, возникших в результате неисполнения (в том числе уклонения Концессионера от подписания акта приема-передачи) или ненадлежащего исполнения Концессионером обязательств, предусмотренных настоящим Соглашением.

Концессионер имеет право на возмещение убытков, возникших в результате неисполнения или ненадлежащего исполнения Концедентом обязательств, предусмотренных настоящим Соглашением.

Возмещение указанных убытков производится в соответствии с действующим законодательством Российской Федерации.

12.7. Концессионер не вправе требовать возмещения убытков Концедентом, если они возникли по вине Концессионера в результате неисполнения (ненадлежащего исполнения) обязательств Концессионером по настоящему соглашению.

12.8. Концессионер обязуется уплатить в пользу Концедента неустойку в виде штрафа, пени в случае неисполнения или ненадлежащего исполнения Концессионером обязательств, предусмотренных настоящим Соглашением:

- в размере 1000 (одной тысячи) рублей за каждый случай неисполнения (ненадлежащего исполнения) неденежного обязательства, а в случае нарушения сроков исполнения неденежного обязательства – 50 (пятьдесят) рублей за каждый день просрочки;

- в размере 1/300 ключевой ставки Банка России от суммы неисполненного (исполненного ненадлежащим образом) денежного обязательства за каждый случай такого неисполнения (ненадлежащего исполнения), а в случае нарушения сроков исполнения денежного обязательства – за каждый день просрочки.

12.9. Концедент обязуется уплатить Концессионеру неустойку в виде штрафа, пени в случае неисполнения или ненадлежащего исполнения Концедентом обязательств, предусмотренных настоящим Соглашением:

- в размере 1000 (одной тысячи) рублей за каждый случай неисполнения (ненадлежащего исполнения) неденежного обязательства, а в случае нарушения сроков исполнения неденежного обязательства – 50 (пятьдесят) рублей за каждый день просрочки;

- в размере 1/300 ключевой ставки Банка России от суммы неисполненного (исполненного ненадлежащим образом) денежного обязательства за каждый случай такого неисполнения (ненадлежащего исполнения), а в случае нарушения сроков исполнения денежного обязательства – за каждый день просрочки.

12.10. Возмещение Сторонами настоящего Соглашения убытков и уплата неустойки в случае неисполнения или ненадлежащего исполнения обяза-

тельств, предусмотренных настоящим Соглашением, не освобождают соответствующую Сторону от исполнения этого обязательства в натуре.

12.11. Сторона вправе не приступать к исполнению своих обязанностей по настоящему Соглашению или приостановить их исполнение с уведомлением другой Стороны в случаях, установленных Федеральным законом «О концессионных соглашениях».

12.12. Сторона, не исполнившая или исполнившая ненадлежащим образом свои обязательства, предусмотренные настоящим Соглашением, несет ответственность, предусмотренную законодательством Российской Федерации и настоящим Соглашением, если не докажет, что надлежащее исполнение указанных обязательств оказалось невозможным вследствие наступления обстоятельств непреодолимой силы.

12.13. Третья сторона несет ответственность по настоящему Соглашению в соответствии с действующим законодательством Российской Федерации только при доказанности факта незаконности действий (бездействия) Третьей стороны по исполнению настоящего Соглашения.

12.14. В случае неисполнения (ненадлежащего исполнения) настоящего Соглашения Концедентом, повлекшего за собой возмещение недополученных доходов, экономически обоснованных расходов Концессионеру Третьей стороной, Третья сторона вправе обратиться за возмещением таких понесенных расходов к Концеденту.

### **ХIII. Порядок взаимодействия Сторон при наступлении обстоятельств непреодолимой силы**

13.1. Сторона, нарушившая условия настоящего Соглашения в результате наступления обстоятельств непреодолимой силы, обязана:

а) в письменной форме уведомить другую Сторону о наступлении указанных обстоятельств не позднее 10 (десяти) календарных дней с даты их наступления и представить необходимые документальные подтверждения;

б) в письменной форме уведомить другую Сторону о возобновлении исполнения своих обязательств по настоящему Соглашению.

13.2 Указанные события должны носить чрезвычайный, непредвиденный и непредотвратимый характер, возникнуть после заключения настоящего Соглашения. К обстоятельствам непреодолимой силы относятся: наводнение, землетрясение, удар молнии, извержение вулкана, сель, оползень, цунами, аномально низкие (ниже  $-45^{\circ}\text{C}$ ) или высокие температуры (свыше  $45^{\circ}\text{C}$ ), сила ветра (свыше 20 м/с) и уровень осадков (свыше 54 мм), шторм, эпидемии и иные явления природы, а также пожар, взрыв, война или военные действия, забастовка в отрасли или регионе.

13.3. Стороны обязаны предпринять все разумные меры для устранения последствий, причиненных наступлением обстоятельств непреодолимой силы, послуживших препятствием к исполнению или надлежащему исполнению обязательств, предусмотренных настоящим Соглашением, а также до устранения этих последствий предпринять в течение 60 (шестидесяти) календарных дней

следующие меры, направленные на обеспечение надлежащего осуществления Концессионером деятельности, указанной в пункте 1.1 настоящего Соглашения: создать комиссию с участием представителей Концессионера и Концедента, которая принимает решение о возможности дальнейшего исполнения настоящего Соглашения; в случае принятия решения о дальнейшем исполнении настоящего Соглашения разработать план мероприятий и определить источники финансирования мероприятий, внести необходимые изменения в настоящее Соглашение в установленном законом порядке.

#### **XIV. Изменение Соглашения**

14.1. Настоящее Соглашение может быть изменено по соглашению его Сторон, а также Третьей стороны.

Условия настоящего Соглашения, определенные на основании решения о заключении настоящего Соглашения и предложения Концессионера, могут быть изменены по соглашению его Сторон, а также Третьей стороны, на основании решения Концедента, а также в иных случаях, предусмотренных Федеральным законом «О концессионных соглашениях».

Изменение настоящего Соглашения осуществляется в письменной форме и оформляется дополнительным соглашением к настоящему Соглашению.

14.2. Изменение условий настоящего Соглашения осуществляется по согласованию с антимонопольным органом в случаях, предусмотренных Федеральным законом «О концессионных соглашениях».

Изменение значений долгосрочных параметров регулирования деятельности Концессионера, указанных в разделе 9 приложения к настоящему Соглашению, осуществляется по предварительному согласованию с управлением Алтайского края по государственному регулированию цен и тарифов, получаемому в порядке, утверждаемом нормативными правовыми актами Российской Федерации в области регулирования тарифов в сфере водоснабжения.

14.3. В целях внесения изменений в условия настоящего Соглашения одна из Сторон направляет другой Стороне соответствующее предложение с обоснованием предлагаемых изменений.

Сторона в течение 30 календарных дней со дня получения указанного предложения рассматривает его и принимает решение о согласии или о мотивированном отказе внести изменения в условия настоящего Соглашения.

Согласованный Сторонами проект дополнительного соглашения к настоящему Соглашению, содержащий указанные изменения, направляется для дальнейшего согласования Третьей стороне.

Согласованный Сторонами и Третьей стороной проект дополнительного соглашения в случаях, предусмотренных Федеральным законом «О концессионных соглашениях», направляется Концедентом или Концессионером для получения согласования изменений условий настоящего Соглашения в антимонопольный орган. Согласие антимонопольного органа получается в порядке и на условиях, утверждаемых Правительством Российской Федерации.

14.4. Настоящее Соглашение может быть изменено по требованию одной

из Сторон по решению суда по основаниям, предусмотренным Гражданским кодексом Российской Федерации.

## **XV. Прекращение Соглашения**

15.1. Настоящее Соглашение прекращается:

- а) по истечении срока действия;
- б) по соглашению Сторон настоящего Соглашения включая Третью сторону;
- в) на основании судебного решения о его досрочном расторжении;
- г) на основании решения Концедента, если неисполнение или ненадлежащее исполнение концессионером обязательств по настоящему Соглашению повлекло за собой причинение вреда жизни или здоровью людей либо имеется угроза причинения такого вреда.

15.2. Расторжение настоящего Соглашения по соглашению Сторон осуществляется в письменной форме и оформляется соглашением о расторжении настоящего Соглашения. Согласованный Сторонами проект соглашения о расторжении настоящего Соглашения направляется для дальнейшего согласования Третьей стороне.

15.3. Настоящее Соглашение может быть расторгнуто досрочно на основании решения суда по требованию одной из Сторон в случае существенного нарушения другой Стороной условий настоящего Соглашения, существенного изменения обстоятельств, из которых Стороны исходили при его заключении, а также по иным основаниям, предусмотренным федеральными законами и настоящим Соглашением.

15.4. К существенным нарушениям Концессионером условий настоящего Соглашения относятся:

- а) нарушение установленных раздела IX настоящего Соглашения сроков реконструкции (модернизации) Объекта Соглашения;
- б) использование (эксплуатация) Объекта Соглашения в целях, не установленных настоящим Соглашением;
- в) нарушение установленного настоящим Соглашением порядка использования (эксплуатации) Объекта Соглашения;
- г) приводящее к причинению значительного ущерба Концеденту неисполнение или ненадлежащее исполнение Концессионером обязательств по осуществлению деятельности, предусмотренной настоящим Соглашением;
- д) прекращение или приостановление Концессионером деятельности, предусмотренной настоящим Соглашением, без согласия Концедента, за исключением случаев, предусмотренных частью 3.7 статьи 13 Федерального закона «О концессионных соглашениях»;
- е) неисполнение или ненадлежащее исполнение Концессионером установленных настоящим Соглашением обязательств по предоставлению гражданам и другим потребителям услуг по водоснабжению.

15.5. К существенным нарушениям Концедентом условий настоящего Соглашения относятся:

а) невыполнение в срок, установленный в пункте 9 настоящего Соглашения, обязанности по передаче Концессионеру Объекта Соглашения;

б) передача Концессионеру Объекта Соглашения по описанию, технико-экономическим показателям, назначению и в состоянии, не соответствующем установленному разделом 1 приложения к настоящему Соглашению, в случае, если такое несоответствие выявлено в течение одного года с момента подписания сторонами Соглашения акта приема-передачи и не могло быть выявлено при передаче Объекта Соглашения и возникло по вине Концедента;

в) невыполнение принятых на себя Концедентом обязательств по финансированию части расходов на реконструкцию (модернизацию) Объекта Соглашения, предусмотренных пунктом 4.17 настоящего Соглашения.

15.6. Порядок и условия возмещения расходов Сторон, связанных с досрочным расторжением настоящего Соглашения, приведены в разделе 12 приложения к настоящему Соглашению.

15.7. В случае досрочного расторжения настоящего Соглашения возмещение расходов Концессионера на реконструкцию (модернизацию) Объекта Соглашения осуществляется в объеме, в котором указанные средства не возмещены Концессионеру на момент расторжения настоящего Соглашения за счет выручки от оказания услуг по регулируемым ценам (тарифам) в соответствии с разделом 12 приложения к настоящему Соглашению.

15.8. Возмещение расходов Концессионера, подлежащих возмещению в соответствии с законодательством Российской Федерации в сфере регулирования цен (тарифов) и законодательством Российской Федерации в сфере водоснабжения, не возмещенных ему на момент окончания срока действия настоящего Соглашения, осуществляется в соответствии с постановлением Правительства РФ от 01.07.2014 г. № 603 «О порядке расчета размера возмещения организациям, осуществляющим регулируемые виды деятельности в сферах обращения с твердыми коммунальными отходами, электроэнергетики, водоснабжения, водоснабжения, водоотведения, недополученных доходов, связанных с осуществлением ими регулируемых видов деятельности, за счет средств бюджетов бюджетной системы Российской Федерации и определения размера компенсации за счет средств федерального бюджета расходов бюджета субъекта Российской Федерации или местного бюджета, возникших в результате возмещения недополученных доходов».

## **XVI. Гарантии осуществления Концессионером деятельности, предусмотренной Соглашением**

16.1. В соответствии с законодательством о концессионных соглашениях управление Алтайского края по государственному регулированию цен и тарифов устанавливает, изменяет и корректирует цены (тарифы) и (или) надбавки к ценам (тарифам) на оказываемые Концессионером услуги, исходя из определенных настоящим Соглашением метода регулирования тарифов, долгосрочных параметров регулирования деятельности Концессионера, объема инвестиций на реконструкцию (модернизацию) Объекта Соглашения и сроков их осуществления.

16.2. Установление, изменение, корректировка регулируемых цен (тарифов) на оказываемые Концессионером услуги осуществляются по правилам, действовавшим на момент заключения настоящего Соглашения и предусмотренным федеральными законами, иными нормативными правовыми актами Российской Федерации, законами Алтайского края, иными нормативными правовыми актами Алтайского края, правовыми актами органов местного самоуправления.

По соглашению Сторон и по согласованию в порядке, утверждаемом Правительством Российской Федерации в сфере водоснабжения, с управлением Алтайского края по государственному регулированию цен и тарифов установление, изменение, корректировка регулируемых цен (тарифов) на оказываемые услуги осуществляются до конца срока действия настоящего Соглашения по правилам, действующим на момент соответственно установления, изменения, корректировки цен (тарифов) и предусмотренным федеральными законами, иными нормативными правовыми актами Российской Федерации, законами Алтайского края, иными нормативными правовыми актами Алтайского края, правовыми актами органов местного самоуправления.

16.3. Возмещение недополученных доходов, экономически обоснованных расходов Концессионера, в том числе в случае принятия управлением Алтайского края по государственному регулированию цен и тарифов решений, указанных в пункте 3 части 4 статьи 40 Федерального закона «О концессионных соглашениях», в соответствии с постановлением Правительства Российской Федерации от 01 июля 2014 года № 603 «О порядке расчета размера возмещения организациям, осуществляющим регулируемые виды деятельности в сферах обращения с твердыми коммунальными отходами, электроэнергетики, водоснабжения, водоснабжения, водоотведения, недополученных доходов, связанных с осуществлением ими регулируемых видов деятельности, за счет средств бюджетов бюджетной системы Российской Федерации и определения размера компенсации за счет средств федерального бюджета расходов бюджета субъекта Российской Федерации или местного бюджета, возникших в результате возмещения недополученных доходов» осуществляется по окончании срока действия настоящего Соглашения.

16.4. Концессионер в случае наличия предпосылок возникновения недополученных доходов, экономически обоснованных расходов Концессионера, указанных в пункте 16.3 настоящего Соглашения, обязан уведомить Третью сторону настоящего Соглашения о таких предпосылках.

## **XVII. Разрешение споров**

17.1. Все споры и разногласия, которые могут возникнуть между Сторонами по настоящему Соглашению или в связи с ним, разрешаются путем переговоров.

17.2. В случае недостижения согласия в результате проведенных переговоров Сторона, заявляющая о существовании спора или разногласий по настоящему Соглашению, направляет другой Стороне письменную претензию, ответ на которую должен быть представлен заявителю в течение 10 (десяти) кален-

дарных дней с даты ее получения.

Претензия (ответ на претензию) направляется с уведомлением о вручении или иным способом, обеспечивающим получение Стороной такого сообщения.

В случае если ответ не представлен в указанный срок, претензия считается принятой.

17.3. В случае недостижения Сторонами согласия споры, возникшие между Сторонами, разрешаются в соответствии с законодательством Российской Федерации в Арбитражном суде Алтайского края.

## **XVIII. Размещение информации**

18.1. Настоящее Соглашение, за исключением сведений, составляющих государственную и коммерческую тайну, подлежит размещению на официальном сайте Концедента.

## **XIX. Заключительные положения**

19.1. Сторона, изменившая свое местонахождение и (или) реквизиты, обязана сообщить об этом другой Стороне в течение 10 (десяти) календарных дней с даты этого изменения.

19.2. Настоящее Соглашение составлено на русском языке в 4 (четыре) подлинных экземплярах, имеющих равную юридическую силу, из них 1 (один) экземпляр для Концедента, 1 (один) экземпляр для Концессионера, 1 (один) экземпляр для Третьей стороны и 1 (один) экземпляр для государственной регистрации прав Концессионера в качестве обременения права собственности Концедента.

19.3. Все приложения и дополнительные соглашения к настоящему Соглашению, заключенные, как при подписании настоящего Соглашения, так и после вступления в силу настоящего Соглашения, являются его неотъемлемой частью. Указанные приложения и дополнительные соглашения подписываются уполномоченными представителями Сторон и Третьей стороны.

Приложение к настоящему Соглашению включает следующие разделы:

Раздел 1. Перечень имущества, входящего в состав Объекта Соглашения, включая его описание, в том числе технико-экономические показатели.

Раздел 2. Перечень имущества, не прошедшего в установленном законодательством Российской Федерации порядке государственного кадастрового учета и (или) государственной регистрации прав, сведения о котором отсутствуют в Едином государственном реестре недвижимости, права владения и пользование которым предоставляются Концессионеру по Соглашению.

Раздел 3. Копии документов, удостоверяющих (устанавливающих) право собственности Концедента на Объект Соглашения.

Раздел 4. Перечень и описание земельных участков, предоставляемых Концессионеру по договорам аренды.

Раздел 5. Копии документов, удостоверяющих (устанавливающих) право собственности Концедента в отношении земельных участков, предоставляемых Концессионеру по договорам аренды.

Раздел 6. Требования и условия для разработки инвестиционной программы развития системы водоснабжения на территории Павловского района Алтайского края в рамках Соглашения.

Раздел 7. Перечень документов, относящихся к передаваемому Объекту Соглашения, необходимых для исполнения Соглашения.

Раздел 8. Значения долгосрочных параметров регулирования деятельности Концессионера.

Раздел 9. Задание и основные мероприятия, которые предполагается осуществить в течение всего срока действия Соглашения.

Раздел 10. Плановые значения показателей надежности, энергетической эффективности Объектов водоснабжения.

Раздел 11. Сведения конфиденциального характера.

Раздел 12. Порядок и условия возмещения расходов Сторон, связанных с досрочным расторжением Соглашения.

## XX. Адреса и реквизиты Сторон


Концедент	Концессионер	Третья сторона
<p><b>Администрация Павловского района Алтайского края</b></p>	<p><b>ООО «ЖКХ - Павловск»</b></p>	<p><b>Субъект Российской Федерации – Алтайский край</b></p>
<p>Адрес: 659001, Алтайский край, Павловский район, с. Павловск, ул. Ленина, 30 ИНН 2261002609, КПП 2261002609, ОГРН 1022202366108 БИК ТОФК: 010173001 Email: agro_pvl@ab.ru Тел: 8(38581)22899</p>	<p>Адрес: 659000, Алтайский край, Павловский район, с. Павловск, ул. Пролетарская, 1 ИНН 2261000859 ОГРН 1122261000025 р/с 40702810574620000005 к/с 30101810000000000388 БИК 040407388 E-mail: gkhpavl@yandex.ru Тел. 8(38581)22198</p>	<p>Губернатор Алтайского края</p>
<p>Исполняющий обязанности главы Павловского района</p>	<p>Генеральный директор ООО «ЖКХ - Павловск»</p>	<p>Губернатор Алтайского края</p>

  
В.В. Юдаков



  
С.В. Барщев

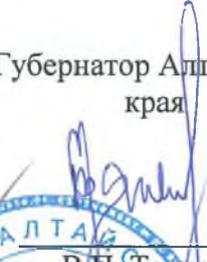

  
В.П. Томенко



№ 90-с от 17.05.2022  
3

## Раздел 1

### Перечень имущества, входящего в состав Объекта Соглашения, включая его описание, в том числе технико-экономические показатели

№ п/п	Наименование передаваемого имущества, адрес	Единица измерения	Количество	Год ввода в эксплуатацию (выпуска)	Балансовая стоимость, руб., коп.	Остаточная стоимость, руб., коп. на 01.01.2020 г.	Адресное расположение объекта	Техническая характеристика имущества: марка водогрейного котла, насоса, мощность котла, насоса, вид изоляции труб	Условный диаметр (Ду) труб, мм	Наличие технической документации (указать)
1	2	3	4	5	6	7	8	9	10	11
1	Скважина с водонапорной башней	шт.	1	1968 (кап.ремонт 2019)	214 773,00	0,00	с. Павловск, ул. Каменский тракт, 6б (район кафе "Мельница" и ДОЛ "Колос")	действующая глубина – 125 м.; разрешенный уровень добычи подземных вод 50 м3/сут. S-184 м/кв.		22:31:031101:1031-22/018/2017-1, 07.06.2017 г. Кадастровый номер 22:31:031101:1031 паспорт скважины
	электросчетчик	шт.	1	2020				ЦЭ 6803 В		
	насос	шт.	1	2019				Насос ЭЦВ8-25-100, 25 м3/час,		паспорт
	труба	м.п.	40	2019				ПЭ	ф63	
	труба	м.п.	50	2019				НКТ	ф73	
	кабель	м.п.	240	2019				ВПВ 10		
	кабель	м.п.	20					КГ 2*0,75		
	кран	шт.	1					латунь ф-15		
	манометр 100	шт.	1					МТ-100		
	датчики уровня	шт.	2					ДВНУ		
	водонапорная башня	шт.	1					объем 25 м3		
	павильон над скважиной	шт.	1					металлический		
	затвор	шт.	1					чугун ф-100		
	станции управле-	шт.	1	2019				СУЗ-40		

	ния и защиты									
2	Водонапорная башня с артезианской скважиной (№ Б-7/76)	шт.	1	1978	203 967,00	0,00	с. Павловск, ул. Кунгурова, 32 а (Пивзаводская)	действующая глубина – 130 м.; разрешенный уровень добычи подземных вод 100 м3/сут. S-198,7 м/кв		22:31:020008:1781-22/018/2017-1, 27.11.2017 г. Кадастровый номер 22:31:020008:1781, паспорт скважины
	Водонапорная башня	шт.	1					объем 50м3		
	Павильон над скважиной наземный кирпичный 3*2*2,5	шт.	1					наземный кирпичный 3*2*2,5		
	насос	шт.	1	2020				ЭЦВ8-25-125		паспорт
	кран	шт.	1					латунь ф-15		
	затвор	шт.	1					чугун ф-100		
	задвижка	шт.	1					чугунная ф-80		
	обратный клапан	шт.	1					чугун ф-100		
	труба	м.п.	80					НКТ	ф-73	
	кабель	м.п.	285					ВГВ 10		
	станция управления и защиты	шт.	1	2019				СУЗ-40		
	шкаф	шт.	1					ЩР		
	электросчетчик	шт.	1	2018				ЦЭ 6803 В		паспорт
	провод многопроводочный	м.п.	250	2019				СИП-4 4*16		
	провод	м.п.	250	2019				П-274		
	столбы электрические	шт.	6	1978				деревянные с железобетонными опорами (ДЛ-9,5)		
	датчики уровня	шт.	2					ДВНУ		
	труба	м.п.	43					ПЭ	ф-63	
	труба ПЭ	м.п.	37					ПЭ	ф-90	
	труба ст.	м.п.	13					стальная	ф-100	
	манометр 100	шт.	1					МТ-100		
	вентиль	шт.	1					латунь ф-50		
	водосчетчик	шт.	1					СТВХ-65		
3	Водонапорная башня со скважиной ( № 1-363)	шт.	1		182 569,00	0,00	с. Павловск, пер. Боровой, 1 а (вет.ст)			22:31:020008:2113-22/133/2020-1 26.11.2020 Кадастровый номер 22:31:020008:2113

										паспорт скважины
	Скважина (№ 1-363)	шт.	1	1983 (КРС 2005)			с. Павловск, пер. Боровой, 1 а	действующая глубина – 254 м.; разрешенный уровень добычи подземных вод 75 м3/сут. S-н/д м/кв		паспорт
	насос	шт.	1	2019				ЭЦВ8-25-100		паспорт
	станция управления насосами	шт.	1	2020				СУН-1/15-380		
	труба ст.	м.п.	20	2005				стальная	ф-57	
	труба	м.п.	98	2005				НКТ	ф-73	
	кабель	м.п.	324	2005				ВПВ 10		
	задвижка	шт.	1	2005				чугун ф-80		
	кран	шт.	1	2005				латунь ф-15		
	манометр 100	шт.	1					МТ-100		
	лавильон кирпичный	шт.	1	1983				4*4*2,5		
	электросчётчик	шт.	1					"Ртутный"		
	труба	м.п.	15					ПЭ	ф-90	
	станция управления и защиты	шт.	1					СУЗ-40		
	рубильник	шт.	2	1983				РПС		
	обратный клапан	шт.	1	2019				чугун ф-100		
	кабель	м.п.	15	1983				КГ 2*0,75		
	Водонапорная башня	шт.	1	1979			с. Павловск, пер. Боровой, 1 а	объем 50 м3		
	датчики уровня	шт.	2					ДВНУ		
4	Водопроводные сети, в том числе	п.м	39795	1957	3 955 164,00	1 352 351,30	Российская Федерация, Алтайский край, район Павловский, с. Павловск			22:31:000000:450-22/018/2019-1 30.05.2019 Кадастровый номер 22:31:000000:450, технический паспорт
	трубы	п.м	13339	1989-1991				ПЭ	ф-110	
	трубы	п.м	14693	1957-1986				чугун	ф-100	
	трубы	п.м	7215	1986				чугун	ф-150	
	трубы	п.м	4548	1985				чугун	ф-300	
	водоразборные колонки	шт.	166	1957-1991				стальные высотой 2,5 м.,		

	лок чугунный	шт.	376	1957-1991				тип «Т»		
	смотровые колодцы	шт.	190	1957-1991				железобетонные д-1000		
	смотровые колодцы	шт.	186	1957-1991				железобетонные д-1500		
	Пож.гидранты	шт.	53	1957-1991				чугунные		
	завдвижки	шт.	40	1957-1991				чугунные ф50		
	завдвижки	шт.	8	1957-1991				чугунные ф80		
	завдвижки	шт.	93	1957-1991				чугунные ф100		
	завдвижки	шт.	30	1985				чугунные ф150		
	завдвижки	шт.	7	1985				чугунные ф200		
	завдвижки	шт.	5	1985				чугунные ф300		
5	Водозаборная башня с артезианской скважиной (№ АБ 51/89)			1980	62 260,67	0,00	с. Рогозиха, ул. 40 лет Победы, 25			22:31:030101:535-22/018/2020-1 05.03.2020 Кадастровый номер 22:31:030101:535 паспорт скважины
	Скважина № АБ 51/89	шт.	1	1989				Насос ЭЦВ8-40-90, 40 м3/час		паспорт
	заглубленный ж/б павильон над скважиной	шт.	1	1989				железобетонный	ф-1,5 м., h=3 м.	
	станция управления	шт.	1					СУЗ-40		
	насос	шт.	1	2020				ЭЦВ8-40-90, 40 м3/час		паспорт
	труба	м.п.	27					ПЭ	ф-63	
	водоподъемные трубы	м.п.	72					НКТ	ф-73	
	кабель	м.п.	231					ВГВ 10		
	кран	шт.	1					латунь ф-15		
	кран пожарный	шт.	1					латунь ф-50		
	электросчетчик	шт.	1					Меркурий-230-АМ-01		
	водонапорная башня	шт.	1	1980				160 м3.		
6	Водозаборная скважина (№ БР 123)	шт.	1	1981	57 491,67	0,00	с. Рогозиха, ул. Партизанская, 45	Насос ЭЦВ6-10-110, 10 м3/час.		22:31:030101:534-22/018/2020-1 28.02.2020 Кадастровый номер 22:31:030101:534 паспорт скважины
	станция управления	шт.	1	2020				СУЗ-25		паспорт
	насос	шт.	1	2020				ЭЦВ6-10-110, 10 м3/час.		паспорт
	труба	м.п.	15					ПЭ	ф-63	

	водоподъемные трубы	м.п.	72					НКТ	ф-73	
	кабель	м.п.	228					ВПВ 10		
	кран	шт.	1					ф-15		
	электросчетчик	шт.	1	2018				ЦЭ 6803 В		
7	Водопроводные сети, в том числе	м.п.	16360	1989	102 714,00	0,00	с. Рогозиха	Полиэтиленовые, асбестоцементные	160, 110, 100	22:31:000000:464-22/018/2020-1 24.03.2020 Кадастровый номер 22:31:000000:464
	трубы	м.п.	1234	1989				ПЭ	ф-160	
	трубы	м.п.	1752	1989				ПЭ	ф-110	
	трубы	м.п.	13374	1989				асбестоцементная	ф-100	
	Пож. гидранты	шт.	5	1989				стальные, высотой 2,5 м.		
	водоразборные колонки	шт.	46	1989				стальные, высотой 2,5 м.,		
	лок чугунный	шт.	111	1989				тин «Г»		
	смотровые колодцы	шт.	111	1989				железобетонные д-1000, д-1500		
	задвижки	шт.	2	1989				чугунные ф50		
	задвижки	шт.	1	1989				чугунные ф80		
	задвижки	шт.	22	1989				чугунные ф100		
	задвижки	шт.	4	1989				чугунные ф150		
8	Водонапорная башня с водозаборной скважиной (БР-12/73)			1973	6 785,00	0,00	пос. Красная Дубрава, ул. Полевая, 10-а			22:31:000000:751-22/133/2020-1 26.10.2020 Кадастровый номер 22:31:000000:751-паспорт скважины
	Скважина № Б-12/73	шт.	1	1973				глубиной 120 м., дебит 10 м3/час		паспорт
	станция управления	шт.	1					СУЗ-40		
	насос	шт.	1	2018				ЭЦВ6-10-80, 10 м3/час		паспорт
	труба	м.п.	20					стальная	ф-50	
	водоподъемные трубы	м.п.	56					НКТ	ф-50	
	кабель	м.п.	171					ВПВ 6		
	кран	шт.	1					латунь ф-15		
	манометр 100	шт.	1					МТ-100		

	щит учёта	шт.	1					ЩУ		
	павильон кирпичный	шт.	1					3,5*3*3		
	электросчетчик	шт.	1	2015				СА 4-01678		
	Водонапорная башня	шт.	1					25 м3		
	датчики уровня	шт.	2					ДВНУ		
	провод	м.п.	20					П-274		
	кран ф15	шт.	1					латунь ф-15		
	кран пожарный	шт.	1					латунь ф-50		
9	Водопроводные сети	м.л.	4620	1979	5 500,00	0,00	пос. Красная Дубрава	полистиленовые	ф-110	22:31:030103:516-22/018/2020-1 24.03.2020 Кадастровый номер 22:31:030103:516
	задвижки	шт.	8					чугунная ф100		
	гидрант колонки	шт.	3					чугунные		
	смотровые колодцы	шт.	12					железобетонные ф1000		
	смотровые колодцы	шт.	16					железобетонные ф1500		
10	Фильтрационная скважина № 1-226 водозабор «Психоперната»	шт.	1	1981 (кап.рем. 2020)	128576,0		с. Павловск, ул. Кунгурова, 9в	действующая глубина – 245 м.; разрешенный уровень добычи подземных вод 63 м3/сут. S-н/д м/кв		22:31:020008:2133 выписка ЕГРН. Собственность 22:31:020008:2133-22/132/2022-1 от 12.01.2022г.
	станция насосная (СН)	шт.	1	2020				Контейнер из металлических панелей, утепленный минераловатными ватами, высота 2 м., ширина 2 м., длина 3 м.		
	электросчетчик	шт.	1	2020				ЦЭ 6803 В		
	затвор	шт.	1	2020				ф-100		
	манометр	шт.	1	2020				РОСМА ТМ-510Р.00, ф-100 мм.		
	обратный клапан	шт.	1	2020				ф-65 мм.		
	фильтр магнитный	шт.	1	2020				ФМФ-65		

станция управления и защиты	шт.	1	2020					СУЗ-40		
насос	шт.	1	2020					ЭЦВ8-25-100		
труба	м.п.	20	2020					ПЭ ф-63 мм.		
водосъёмчик СТВХ-65	шт.	1	2020					ф-65 мм.		
труба НКТ	м.п.	73	2020					НКТ ф-89		
провод	м.п.	240	2020					ВПВ 16		
кран шаровый фланцевый	шт.	1	2020					ф-65 мм.		
провод	м.п.	20	2020					СИП-4 4*16 многопро- волочный		
кран пожарный	шт.	1	2020					ф-50 мм.		
кран для спуска воздуха (трёхходовой)	шт.	1	2020					ф-15, латунный		
головка для пожарного рукава соединительная ГР	шт.	1	2020					ГЦ ф-50		
кран для спуска воды	шт.	1	2020					ф-20, латунный		
панель ограждения	шт.	44	2020					металлические L=118,9 м.п.		
ворота распашные	шт.	1	2020					1500*4500		
столб 60*60 с заглушкой	шт.	43	2020					металлический		
столб 80*80 с заглушкой	шт.	2	2020					металлический		
хомуты 60*60	шт.	94	2020					металлические		
хомуты 80*80	шт.	4	2020					металлические		

	шкаф распределительный навесной	шт.	1	2020				ЩР		
	обогреватель теночный	шт.	1	2020				ПЭТ-4, 2 кВт		
	светильник, лампа	комп	1	2020						
11	Водонапорная башня	шт.	1	1978	173578		с. Павловск, ул. Кунгурова, 9в	объем 50 м <sup>3</sup> ., высота-24 м.		22:31:020008:2132 выписка ЕГРН. Собственность 22:31:020008:2132-22/132/2022-1 от 12.01.2022г.
12	Водонапорная башня со скважинами Б70/87, Б37/83, Б64/87, БР-770	шт.	1	1988	105738		с. Павловск, ул. Черёмновская, 28			22:31:020004:10651 выписка ЕГРН. Собственность 22:31:020004:10651-22/132/2022-1 от 01.03.2022г.
	Водонапорная башня	шт.	1	1998				150 м <sup>3</sup>		
	датчики уровня	шт.	2					ДВНР		
	кран	шт.	1					φ15		
	кирпичная щитовая	шт.	1					3*3*3 м.		
	электросчетчик	шт.	1	2018				Меркурий 230 АМ-05		
	Щит	шт.	1							
12.1	Скважины головного водозабора Б 70/87	шт.	1	1988				действующая глубина – 150 м.; разрешенный уровень добычи подземных вод 150 м <sup>3</sup> /сут. S-н/д м/кв		22:31:020011:1202 выписка ЕГРН. Собственность 22:31:020011:1202-22/133/2022-1 от 08.02.2022г.
	колодец	шт.	1	1988				d-1,5 м; h-3м		
	станция управления	шт.	1					СУЗ-40		
	насос	шт.	1	2020				ЭЦВ8-25-100		
	труба ст	м.п.	8					стальная		
	обратный клапан д-80	шт.	1					чугун φ-80		
	задвижка	шт.	1					чугун φ-80		
	водоподъемные трубы	м.п.	110					НКТ-73		
	кабель	м.п.	363					ВПВ 10		
	кран	шт.	1					φ-15		
12.2	Скважины головного водозабора	шт.	1	1984 (2017)				действующая глубина – 89 м.; разрешенный уро-		22:31:020011:1202 выписка ЕГРН. Собственность

	Б37/83,							вень добычи подземных вод 75 м3/сут. S-н/д м/кв		22:31:020011:1202-22/133/2022-1 от 08.02.2022г.
	колодец	шт.	1	1984				d-1,5 м; h-3м		
	манометр 100	шт.	1					МТ-100		
	станция управления	шт.	1					СУЗ-100		
	насос	шт.	1	2020				ЭЦВ8-40-120		
	труба ст	м.п.	8					стальная		
	обратный клапан	шт.	1					чугун д-80		
	задвижка	шт.	1					чугун ф-80		
	водоподъемные трубы	м.п.	80	2017				НКТ -73		
	кабель	м.п.	282	2017				ВПВ 10		
	кран	шт.	1					ф-15		
12.3	Скважины головного водозабора Б64/87	шт.	1	1988				действующая глубина – 150 м.; разрешенный уровень добычи подземных вод 150 м3/сут. S-н/д м/кв		22:31:020011:1202 выписка ЕГРН. Собственность 22:31:020011:1202-22/133/2022-1 от 08.02.2022г.
	колодец	шт.	1	1988				d-1,5 м; h-3м		
	манометр 100	шт.	1					МТ-100		
	станция управления	шт.	1					СУЗ-40		
	насос	шт.	1	2014				ЭЦВ6-16-110		
	труба	м.п.	70					ПЭ		
	обратный клапан	шт.	1					чугун ф-80		
	задвижка ф-80	шт.	1					чугун ф-80		
	водоподъемные трубы	м.п.	110					НКТ -73		
	кабель	м.п.	543					ВПВ 10		
	кран	шт.	1					ф-15		
12.4	Скважины головного водозабора БР-770	шт.	1	2008				действующая глубина – 250 м.; разрешенный уровень добычи подземных вод 500 м3/сут. S-н/д м/кв		22:31:020011:1202 выписка ЕГРН. Собственность 22:31:020011:1202-22/133/2022-1 от 08.02.2022г.
	затвор	шт.	1	2008				ф-100		
	манометр 100	шт.	1	2008				МТ-100		
	обратный клапан ф100	шт.	1	2008				чугун ф-100		

	Станция управления	шт.	1	2008				СУЗ-40		
	Насос	шт.	1	2020				ЭЦВ8-40-90		
	труба	м.п.	35	2008				стальная		
	водосчётчик	шт.	1	2008				ВМХ-80		
	водоподъёмные трубы	м.п.	81	2008				НКТ-89		
	кабель	м.п.	399	2008				ВПВ 16		
	кран	шт.	1	2008				ф-40		
	павильон стальной	шт.	1	2008				3*2*2 м.		
13	Насосная станция со скважиной № БР- 531 , в том числе				44405		с. Павловск, ул. Черёмновская, 28			22:31:000000:791 выписка ЕГРН. Собственность 22:31:000000:791-22/115/2022-1 от 02.03.2022г.
13.1	Скважина БР-531	шт.	1	1999						
	оголовок скважины	шт.	1					действующая глубина – 156 м.; разрешенный уровень добычи подземных вод 100 м3/сут. S-н/д м/кв		
	станция управления	шт.	1					сталь		
	щитовая кирпичная	шт.	1					СУЗ-40		
	насос	шт.	1	2020				1.5*1*2,5		
	труба	м.п.	31					ЭЦВ6-16-110		
	водоподъёмные трубы	м.п.	70					ПЭ ф-63		
	кабель	м.п.	294					НКТ- 73		
	кран	шт.	1					ВПВ-10		
13.2	Насосная станция	шт.	1	1988				ф-15		
	насос	шт.	1	2009				кирпичная заглубленным павильоном под машинное отделение		
	насос	шт.	1	2018				F100/160а, 300 м3/час		

насос	шт.	1	1988				F100/160а, 300 м3/час		
задвижки	шт.	17	1988				Д320/70, 320 м3/час		
задвижки	шт.	9	1988				чугун д-300		
задвижки	шт.	4	1988				чугун д-150		
затвор	шт.	1	2010				чугун д-100		
обратный клапан	шт.	3	2008				чугун д-150		
маномстр контактный 100	шт.	1					чугун д-200		
манометр	шт.	5					ДМ2010Ф		
кран балка	шт.	1	1988				МТП 100		
котел водогрейный	шт.	2	1988				Грузоподъемность 1 тонна Тайга		
кран	шт.	4	1988				на отоплении ф-50		
эл. котёл	шт.	1	1988				12 кВт.		
насос сетевой	шт.	1					на отоплении "Прима" 100 л/мин.		
щит управления насосом с частотным преобразователем	шт.	1	2012				ШУН-Ч-111-22		
реле защиты	шт.	1					РТ30-125		
рубильник	шт.	3	1988				РПС		
щит	шт.	6	1988				ЩУ		
щит ШГ	шт.	2	1988				ЩУ		
водонапорные башни	шт.	2	1988				стальные высотой 25 м., объемом 160 м3.		
РЧВ	шт.	2	1988				ж/б объемом по 1000 м3.		
смотровые колодцы	шт.	9	1988						

	электросчетчик	шт.	1	2020				ж/б ф1500-9 шт.		
	электросчетчик	шт.	1	2020				ЦЭ 6803 В		
	ограждение НС-2 под.	м.п.	400	1988				СА4У-Н672М		
	труба ст.	м.п.	31	1988				секции сетка рыбаца обрамленная уголком 45,		
	труба ст.	м.п.	5	1988				стальная		
	труба ст.	м.п.	1	1988				стальная		
	труба ст.	м.п.	3	1988				стальная		
	столбы ограждения	шт.	133	1988				стальная		
14	Скважина на станции 2-го подъема (№ БР-573)	шт.	1	2001	192500,00		с. Павловск, ул. Черёмновская, 28 СШ 53° 18'11,8" ВД 82°59'40,1"	из а/ц труб ф-100		22:31:000000:790 выписка ЕГРН. Собственность 22:31:000000:790- 22/136/2022-1 от 25.02.2022г.
	Оголовок скважины	шт.	1					25 м3/час		
	Станция управления	шт.	1	2017				сталь		
	Насос	шт.	1	2017				СУЗ-40		
	труба	м.п.	50	2017				ЭЦВ8-25-125		
	Водосчетчик	шт.	1	2017				ПЭ Ф -63		
	Водоподъемные трубы	м.п.	80	2017				СТВХ-65		
	кабель	м.п.	270	2017				НКТ 73		
	кран ф-15	шт.	1					ВПВ 10		
15	Водозабор «Зеркальный» (скважина № 110/86), в том числе	шт.	1	1986	0		с. Павловск, ул. Зеркальная, 26 в	ф-15		22:31:000000:757 выписка ЕГРН. Собственность 22:31:000000:757- 22/120/2022-5 от 01.04.2022г.
	водонапорная башня	шт.	1					действующая глубина – 140 м.; разрешенный уровень добычи подземных вод 63 м3/сут. S-н/д м/кв		
	станция управления	шт.	1					объем 25 м3		

	насос	шт.	1	2018				СУЗ-40		
	труба	м.п.	30	2019				ЭЦВ6-16-110		
	электросчетчик	шт.	1	2020				ПЭ Ф -63		
	водоподъемные трубы	м.п.	50					СЕ308 С36.746.OPRI.QYDUVFZ BPL03 SPDS		
	кабель	м.п.	180					НКТ 73		
	кран	шт.	1					ВПВ 10		
16	Водонапорная башня со скважиной						с. Рогозиха, ул. 40 лет Победы, 25			22:31:030101:747 выписка ЕГРН. Собственность 22:31:030101:747-22/136/2021-1 от 02.12.2021г
16.1	Скважина (№ АБ 50/89), в том числе	шт.	1	1989	57 491,67		с. Рогозиха, ул. 40 лет Победы, 25	ф-15		22:31:030101:747 выписка ЕГРН. Собственность 22:31:030101:747-22/136/2021-1 от 02.12.2021г
	кран	шт.	1					объем 25 м3		
	заглубленный ж/б павильон над скважиной	шт.	1					ф-1,5 м., h=3 м.		
16.2	Водонапорная башня, в том числе	шт.	2	1980	3510		с. Рогозиха, ул. 40 лет Победы, 25	160 м3. стальные, высотой 25 м.		22:31:030101:747 выписка ЕГРН. Собственность 22:31:030101:747-22/136/2021-1 от 02.12.2021г
	датчики уровня	шт.	2					ДВНУ		
	кабель	м.п.	40					КГ 2*0,75		
	кран ф15	шт.	1					латунный		
	кран пожарный	шт.	1					латунный ф-50		
17	Поля фильтрации	карт	9	1988	1 359 398,40	938 962,26	Алтайский край, Павловский район, примерно в 2,5 км. на северо-восток от с. Павловск (за объездной дорогой)	106,5 м3/час	104329 м2	22:31:020003:2649-22/018/2017-1, 07.11.2017 г. Кадастровый номер 22:31:020003:2649
	смотровые колодцы	шт.	22	1988				железобетонные ф1000 мм.		
	труба	м.п.	801,7	1988				а/ц ф-300	ф-300	
	труба	м.п.	165	2013				ПЭ "Корсис" ф-250	ф-250	

	труба	м.п.	480	2018				НПВХ ф-250	ф-250	
18	КНС (с очистными сооружениями)	шт.	1	1976	1 152 252,00	0,00	с. Павловск, ул. Кунгурова, 31 б	Насосы СД 50/56а 3 шт. по 50 м3/час.	19,1м2	22:31:020008:1778- 22/018/2017-1, 07.11.2017г. Кадастровый номер 22:31:020008:1778
	щит управления насосом	шт.	2					ЩУН		
	насос	шт.	3					СД 50/56а		
	обратный клапан	шт.	4					чугун ф150		
	здвижка ф150	шт.	6					чугунная ф150		
	здвижка	шт.	1					чугунная ф100		
19	Канализационно-насосная станция	шт.	1	1988	1 055 425,00	167 231,98	с. Павловск, ул. Л. Толсто- го, 2 б	Насосы СМ150-125-315 2 шт.	45,9м2	22:31:020003:2645- 32/018/2017-1, 08.06.2017г. Кадастровый номер 22:31:020003:2645
	насос	шт.	1	2009				СМ150-125-315а 175 м3/час		паспорт
	насос	шт.	1	2016				2СМ150-125-315/4 200 м3/час		паспорт
	электродвигатель	шт.	1	2018				АИР 180М4 У2		паспорт
	затвор	шт.	2					чугун ф300		
	здвижка	шт.	2					чугунная ф150		
	здвижка	шт.	1					чугунная ф100		
	обратный клапан	шт.	2					чугун ф150		
	трансформатор понижающий	шт.	1					ОСО-0,25-220/12		
	шкаф	шт.	2					ШР		
	щит	шт.	1					ЩУ		
	Устройство токовой защиты электрических цепей от перегрузки	шт.	2					УЗТМ		
	электросчётчик	шт.	1	2013				ЦЭ 6803 В		
20	КНС	шт.	1	1987	134 086,00	52 955,17	с. Павловск, ул. Пожогина, 32 а	Насосы СМ150-125-315а, СД 160/45а по 175 и 144 м3/час.	44м2	22:31:020008:1769- 22/018/2017-1, 07.06.2017г. Кадастровый номер 22:31:020008:1769
	насос	шт.	1					СМ150-125-315а		
	насос	шт.	1					СД 160/45а		
	здвижка	шт.	5					чугунная ф150		
	здвижка	шт.	1					чугунная ф100		

	обратный клапан	шт.	3					чугун ф150		
	трансформатор понижающий	шт.	1					ОСО-0,25-220/12		
	шкаф	шт.	1					ШР		
	щит	шт.	1					ЩУ		
	УЗТМ	шт.	1					УЗТМ		
	электросчётчик	шт.	1	2020				ЦЭ 6803 В		
21	Канализационный напорный коллектор	м.п.	7191	1976	903 968,00	213 283,40	с. Павловск ул. Л. Толстого до ЦРБ (от КНС №1, пер. Тупик, пер. Дачный до полей фильтрации, от КНС №2, №3)	Чугунный, полиэтиленовый	150, 225, 250	22:31:000000:767-22/111/2021-1 01.03.2021 22:31:000000:767 Кадастровый номер 22:31:000000:767
	труба	м.п.	2380,7	1988			от КНС №1 по пер. Тупик, пер. Дачный до 1 просеки.	чугунная	ф250	
	труба	м.п.	3240,39	1991			от 1 просеки до полей фильтрации	ПЭ	ф225	
	труба	м.п.	1569,48	1976			от КНС №2, №3 до колодца на 1 просеке за больницей	чугунная	ф150	
	задвижка	шт.	7					чугунная ф250		
	задвижка ф200	шт.	8					чугунная ф200		
	задвижка	шт.	2					чугунная ф80		
	затвор ф250	шт.	2					чугунный ф250		
	Итого водоснабжение				4 791 224,34	1 352 351,30				
	Итого водоотведение				5 497 023,01	1 372 432,81				
	Всего				10 102 152,41	2 724 784,11				

Администрация Павловского района Алтайского края

  
В.В. Юдаков  
м.п.



ООО «ЖКХ - Павловск»

  
С.В. Барщев  
м.п.



## Раздел 2

**Перечень имущества, не прошедшего в установленном законодательством Российской Федерации порядке государственного кадастрового учета и (или) государственной регистрации прав, сведения о котором отсутствуют в Едином государственном реестре недвижимости, право владения и пользование которого предоставляется Концессионеру по Соглашению, в соответствии с п. 5 ст. 39 Федерального закона от 21.07.2005 № 115-ФЗ**

№ п/п	Наименование объекта	Ед. изм.	количество	Год постройки	Адрес местонахождения	Тех. характеристика	наличие документов, подтверждающих факт и (или) обстоятельства возникновения у Концедента права собственности на незарегистрированное недвижимое имущество	балансовая стоимость незарегистрированного недвижимого имущества, руб.	сведений о фактах деятельности юридических лиц, индивидуальных предпринимателей и иных субъектов экономической деятельности перечня незарегистрированного недвижимого имущества
1	Водопроводные сети, в том числе	п.м	27205		с. Павловск	ПЭ, Чугун, а/ц, сталь.	Постановление Администрации Алтайского края от 11.02.2016 № 35, реестровый № 04.176).	2703864,0	Опубликовано на сайте «Федресурс» 23.10.2020 года сообщение №05490241
		п.м	15961			Чугун Ф - 100			
		п.м	360			ПЭ Ф - 63			
		п.м	506			Чугун Ф -150			
		п.м	1472			Чугун Ф -200			
		п.м	2538			Сталь Ф -50			
		п.м	2473			Сталь Ф -100			
		п.м	344			Сталь Ф -150			
		п.м	3551			Асбестоцементная Ф - 100			
	Итого водоснабжение							2703864,0	

## Водоотведение

10	Канализационные сети, в том числе	км.	7276,89	1988	с. Павловск: ул. Малахова, ул. Калининна, ул. Загайнова, ул. Пионерская, ул. Пожогина, ул. Л. Толстого, ул. Ощепкова, ул. Шумилова, ул. Кунгурова, по просеке от колодца за больницей до сливного колодца	Чугунные, асбестоцементные, полиэтиленовые, полипропиленовые, железобетонные	Постановление Администрации Алтайского края от 11.02.2016 № 35, реестровый № 04.181)	2555671,00	Опубликовано на сайте «Федресурс» 16.04.2021 года сообщение №07483554
	труба чуг.	м.п.	1479,88		ул. Малахова, ул. Калининна, ул. Ощепкова, ул. Пионерская	чугунная			
	труба	м.п.	170		ул. Калининна, ул. Ощепкова, ул.	ПЭ.			


					Пожогина				
	труба а/ц ф100	м.п.	261,6		ул. Калинина, ул. Ощепкова	асбестоце- ментная			
	труба чуг.	м.п.	1396,25		ул. Пожогина, ул. Шумилова, ул. Калинина и от КНС №3 по 1 просек до колод- ца за больницей	чугунная			
	труба	м.п.	136,47	1995	ул. Ощепкова, ул. Пожогина	ПЭ.			
	труба чуг.	м.п.	480,36	1988	ул. Калинина	чугунная			
	труба чуг.	м.п.	732,99	1988	ул. Пионерская	чугунная			
	труба	м.п.	165	2013	Поля фильтра- ции	ПЭ "Кор- сис"			
	труба	м.п.	480	2018	Поля фильтра- ции	НПВХ ф- 250			
	труба а/ц	м.п.	385,69	1991	ул. Пожогина	асбестоце- ментная			
	труба	м.п.	801,7	1988	Поля фильтра- ции	асбестоце- ментная			
	труба чуг.	м.п.	129,4	1988	ул. Пожогина	чугунная			
	труба чуг.	м.п.	290,67	1988	ул. Л.Толстого	чугунная			
	труба ж/б	м.п.	366,88	1976	первая просека от сливного колодца до ко- лодца за больни- цей	железобе- тонная			
	колодцы канализаци- онные	шт.	156			железобе- тонные ф1500 мм.			
	Люк чугун- ный	шт.	156			тип «Т»			
	Итого водоотведение							2 555 671,00	
	Всего имущества в сфере водоснабжения и водоотведения не прошедшего в установленном законодательством Российской Федерации порядке государственного кадастрового учета							5 259 535,00	
	Всего							15 361 687,41	

Администрация Павловского района Алтайского края

  
В.В. Юдаков



ООО «ЖКХ - Павловск»

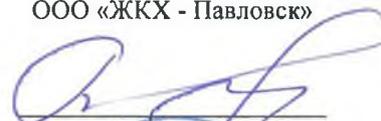  
С.В. Барщев



### **Раздел 3**

**Копии документов, удостоверяющих (устанавливающих) право собственности Концедента на Объект Соглашения**

Получка из Единого государственного реестра недвижимости об основных характеристиках и зарегистрированных правах на объект недвижимости

Сведения о зарегистрированных правах

Сведения об объекте недвижимости		
Лист № 1 документа 2	Восток р.к. № 2	Восток р.к. № 2
28.01.2022, № КУИИ/401/2022-41831561		
Кадастровый номер: 22:01:000000:450		

1	Правовое положение (привласнение):	1.1	Муниципальное образование Паломовский район Алтайского края
2	Вид, номер, дата и время государственной регистрации права:	2.1	Собственность 22:01:000000:450:22:01/19/2019-1 30.05.2019 13:06:12
4	Сведения об ответственности государственной регистрации: право собственности без ограничения в силу закона третьих лиц, без указания в Едином государственном реестре недвижимости на зарегистрированное лицо.	4.1	лишнее отсутствует
5	Сведения о правах и обременениях, зарегистрированных в Едином государственном реестре недвижимости в отношении объекта недвижимости:		лишнее отсутствует
6	Сведения о правах и обременениях, зарегистрированных в Едином государственном реестре недвижимости в отношении объекта недвижимости:		лишнее отсутствует
7	Сведения о правах и обременениях, зарегистрированных в Едином государственном реестре недвижимости в отношении объекта недвижимости:		лишнее отсутствует
8	Сведения о правах и обременениях, зарегистрированных в Едином государственном реестре недвижимости в отношении объекта недвижимости:		лишнее отсутствует
9	Сведения о наличии у собственника права собственности на объект недвижимости:		лишнее отсутствует
10	Сведения о наличии у собственника права собственности на объект недвижимости:		лишнее отсутствует

Кадастровый номер:	22:01:000000:450
Лист № 1 документа 2:	28.01.2022, № КУИИ/401/2022-41831561
Восток р.к. № 2:	
Восток р.к. № 2:	

Получка из Единого государственного реестра недвижимости об основных характеристиках и зарегистрированных правах на объект недвижимости


Сведения о зарегистрированных правах

Сведения об объекте недвижимости		
Лист № 1 документа 1	Восток р.к. № 3	Восток р.к. № 3
28.01.2022, № КУИИ/401/2022-43831561		
Кадастровый номер: 22:01:000000:450		

1	Правовое положение (привласнение):	1.1	Муниципальное образование Паломовский район Алтайского края
2	Вид, номер, дата и время государственной регистрации права:	2.1	Собственность 22:01:000000:450:22:01/19/2019-1 30.05.2019 13:06:12
4	Сведения об ответственности государственной регистрации: право собственности без ограничения в силу закона третьих лиц, без указания в Едином государственном реестре недвижимости на зарегистрированное лицо.	4.1	лишнее отсутствует
5	Сведения о правах и обременениях, зарегистрированных в Едином государственном реестре недвижимости в отношении объекта недвижимости:		лишнее отсутствует
6	Сведения о правах и обременениях, зарегистрированных в Едином государственном реестре недвижимости в отношении объекта недвижимости:		лишнее отсутствует
7	Сведения о правах и обременениях, зарегистрированных в Едином государственном реестре недвижимости в отношении объекта недвижимости:		лишнее отсутствует
8	Сведения о правах и обременениях, зарегистрированных в Едином государственном реестре недвижимости в отношении объекта недвижимости:		лишнее отсутствует
9	Сведения о наличии у собственника права собственности на объект недвижимости:		лишнее отсутствует
10	Сведения о наличии у собственника права собственности на объект недвижимости:		лишнее отсутствует

Кадастровый номер:	22:01:000000:450
Лист № 1 документа 1:	28.01.2022, № КУИИ/401/2022-43831561
Восток р.к. № 3:	
Восток р.к. № 3:	

Выписка из Единого государственного реестра недвижимости об основных характеристиках и зарегистрированных правах на объект недвижимости. Описание земельного участка в кадастровом плане территории.

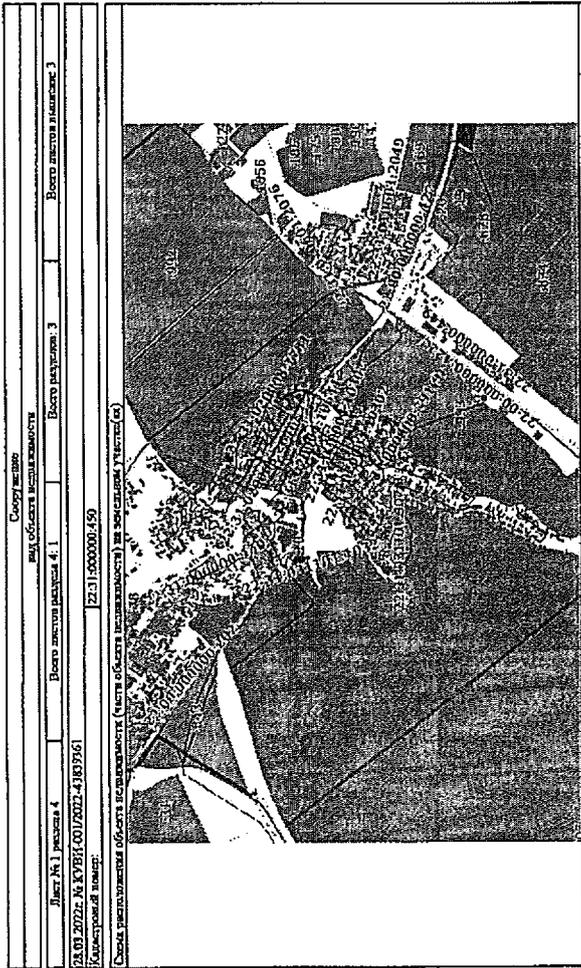

Масштаб: 1:50000	Участок обременен	получен	используются, фактически
Видное изображение местности		МФУ	

Выписка из Единого государственного реестра недвижимости об основных характеристиках и зарегистрированных правах на объект недвижимости. Описание земельного участка в кадастровом плане территории.

Лист № 1 раздела 1	Всего листов раздела 1: 2	Всего листов раздела 3	Всего листов выписки 4
Кадастровый номер: 22:01:0000000:464			
Сведения об основных характеристиках объекта недвижимости			
Номер кадастрового участка:	22:01:0000000		
Дата присвоения кадастрового номера:	24.03.2020		
Местный номер:	22:01:015:0000000:16631:000		
Адрес:	Республика Татарстан, Актюбинский район, с/пос. Покровский, с/пос. Покровский		
Основания возникновения (для сооружений):	тип: земельный участок	зачищено: 0	ссылка на сведения в Едином государственном реестре недвижимости: 16360
Назначение:	10) сооружение вспомогательного назначения		
Назначение:	Вспомогательное здание		
Количество этажей, в том числе подземных этажей:	одноэтажное здание		
Тип здания и его вид по назначению строительства:	здание структурного назначения		
Год завершенной строительства:	1969		
Кадастровая стоимость, руб.:	6534057		

получен	используются, фактически
МФУ	

Выписка из Единого государственного реестра недвижимости об основных характеристиках и зарегистрированных правах на объект недвижимости Система о зарегистрированных правах

Лист № 1 раздела 2		Всего листов раздела 2: 1		Всего листов раздела 3		Всего листов раздела 4	
28.03.2022г. № КУИИ-001/2022-4384356		2231.0000007464		2231.0000007464		2231.0000007464	
Кадстровый номер:							
1	Проектная декларация (проектная декларация): Вид, номер, дата и время государственной регистрации права;	1.1	Муниципальное образование Пальмовский район Алтайского края	2.1	Собственность	2231.0000007464-22/018/2020-1	22.03.2020 16:08:29
2	Сведения об осуществлении государственной регистрации права, осуществленной при безвозмездного и/или за счет государственных средств;	4.1	Данные отсутствуют				
3	Сведения о праве и обременении объекта недвижимости из государственного реестра недвижимости;						
4	Сведения о наличии ограничений об объекте недвижимости, установленных для государственных и муниципальных нужд;						
5	Сведения о наличии ограничений об объекте недвижимости, установленных для государственных и муниципальных нужд;						
6	Сведения о наличии ограничений об объекте недвижимости, установленных для государственных и муниципальных нужд;						
7	Сведения о наличии ограничений об объекте недвижимости, установленных для государственных и муниципальных нужд;						
8	Сведения о наличии ограничений об объекте недвижимости, установленных для государственных и муниципальных нужд;						
9	Сведения о наличии ограничений об объекте недвижимости, установленных для государственных и муниципальных нужд;						
10	Сведения о наличии ограничений об объекте недвижимости, установленных для государственных и муниципальных нужд;						

подпись	подпись
М.П.	М.П.

Выписка из Единого государственного реестра недвижимости об основных характеристиках и зарегистрированных правах на объект недвижимости Система о зарегистрированных правах

Лист № 2 раздела 1		Всего листов раздела 3		Всего листов раздела 4	
28.03.2022г. № КУИИ-001/2022-4384356		2231.0000007464		2231.0000007464	
Кадстровый номер:					
1	Сведения об объекте недвижимости, в котором зарегистрированы права собственности:	2231.0000007464	2231.0000007464	2231.0000007464	2231.0000007464
2	Сведения об объекте недвижимости, в котором зарегистрированы права собственности:	2231.0000007464	2231.0000007464	2231.0000007464	2231.0000007464
подпись	подпись
М.П.	М.П.

Лист 4 Лист 4  
 Планка на Данатах по/управления проекта реконструкции объектов капитального строительства в субъект Российской Федерации на объекте недвижимости  
 Объект недвижимости: объект недвижимости

Объект недвижимости			
Лист № 1 планка 4	Всего листов планка 4: 1	Всего листов планка 3	Всего листов планка 4
Объект недвижимости			
Объект недвижимости: 2231/00000/64			
Объект недвижимости: объект недвижимости (Часть объекта недвижимости) на территории участка (с)			
Объект недвижимости			
Масштаб: 1:20000	Участок недвижимости		
Информационные данные		Информационные данные	
МАИ		МАИ	

Лист 1 Лист 1  
 Планка на Данатах по/управления проекта реконструкции объектов капитального строительства в субъект Российской Федерации на объекте недвижимости  
 Объект недвижимости: объект недвижимости

Объект недвижимости			
Лист № 1 планка 1	Всего листов планка 1: 2	Всего листов планка 3	Всего листов планка 4
Объект недвижимости			
Объект недвижимости: 2231/00000/516			
Объект недвижимости: объект недвижимости			
Объект недвижимости: объект недвижимости (Часть объекта недвижимости) на территории участка (с)			
Объект недвижимости			
Масштаб: 1:20000	Участок недвижимости		
Информационные данные		Информационные данные	
МАИ		МАИ	





Выписка из Единого государственного реестра недвижимости об основных характеристиках и зарегистрированных правах на объект недвижимости  
Сведения о зарегистрированных правах

Составление		
вид объекта недвижимости		
Лист № 1 раздела 2	Всего листов раздела 2: 1	Всего разделов: 3
28.03.2022г. № КУВН-001/2022-43857397		
Кадастровый номер: 22:31:000000:767		
1	Привоеобладатель (правообладатели):	1.1 АДМИНИСТРАЦИЯ ПАВЛОВСКОГО РАЙОНА АЛТАЙСКОГО КРАЯ, ИНН: 2261002609, ОГРН: 1022202366108
2	Вид, номер, дата и время государственной регистрации права:	2.1 Собственность, 22:31:000000:767-22/11/2021-1 01.03.2021 07:17:32
4	Сведения об осуществлении государственной регистрации сделки, права, ограничения права без соблюдения в силу закона согласия третьего лица, супруга:	4.1 данные отсутствуют
5	Ограничение прав и обременение объекта недвижимости:	не зарегистрировано
6	Зачисление в судебном порядке права требования:	данные отсутствуют
7	Сведения о включении в ипотеку зарегистрированного права:	данные отсутствуют
8	Сведения о наличии решений об изъятии объекта недвижимости для государственных и муниципальных нужд:	данные отсутствуют
9	Сведения о возможности государственной регистрации без личного участия правообладателя или его законного представителя:	данные отсутствуют
10	Привозможности и сведения о наличии поступающих, но не рассмотренных заявлений о проведении государственной регистрации права (перехода, прекращения права), ограничения права или обременения объекта недвижимости, сделки в отношении объекта недвижимости:	отсутствуют

полное наименование должности	подпись	инициалы, фамилия
	М.П.	

Выписка из Единого государственного реестра недвижимости об основных характеристиках и зарегистрированных правах на объект недвижимости  
Описание местоположения объекта недвижимости

Составление			
вид объекта недвижимости			
Лист № 1 раздела 4	Всего листов раздела 4: 1	Всего разделов: 3	Всего листов выписки: 3
28.03.2022г. № КУВН-001/2022-43857397			
Кадастровый номер: 22:31:000000:767			
Схема расположения объекта недвижимости (части объекта недвижимости) на земельном участке(ах)			
Масштаб 1:20000		Условные обозначения:	
полное наименование должности	подпись	инициалы, фамилия	
	М.П.		

Планы в Единого государственного реестра недвижимости об основных характеристиках и зарегистрированных правах на объект недвижимости

Сведения об основных характеристиках объекта недвижимости

Лист № 1 рисунга 2	Всего листов рисунга 2: 1	Всего рисунков: 3	Всего листов плана: 3
28.03.2022 № КУВН-001/2022-4383651			
Кадстровый номер: 22:03:0010101:031			

1	Правообладатель (правообладатели):	1.1	Муниципальное образование Паловский район Алтайского края
2	Вид, номер, дата и время государственной регистрации права:	2.1	Собственность 22:03:0010101:031:240118/2017-1 07.06.2017 10:21:50
4	Сведения об основных характеристиках объекта недвижимости, в том числе о кадастровом номере, кадастровом номере земельного участка, кадастровом номере здания, кадастровом номере помещения:	4.1	Разные отсутствуют
5	Ориентирование по сторонам света, обременения объекта недвижимости:		на законном основании разные отсутствуют
6	Земельные и субземельные права, права пользования:		разные отсутствуют
7	Сведения о владельцах в отношении зарегистрированного здания:		разные отсутствуют
8	Сведения о владельцах помещений об объектах недвижимости для государственного и муниципального нужд:		разные отсутствуют
9	Сведения о возможности государственной регистрации без личного участия правообладателя или его законного представителя:		разные отсутствуют
10	Приведены ли сведения о владельцах помещений, по которым учтены требования права (борозды, обременения, ипотека, аренда или иные права и обременения), сведения в отношении объекта недвижимости:		отсутствуют

Всего выделено документов	Размер: МП	Итого листов: 3
---------------------------	------------	-----------------

Планы в Единого государственного реестра недвижимости об основных характеристиках и зарегистрированных правах на объект недвижимости

Сведения об основных характеристиках объекта недвижимости

На основании запроса от 28.01.2022, поступившего из регионального центра кадастрового учета, сообщается, что объект недвижимости находится по адресу: 28.03.2022 № КУВН-001/2022-4383651

Лист № 1 рисунга 1	Всего листов рисунга 1: 1	Всего рисунков: 3	Всего листов плана: 3
28.03.2022 № КУВН-001/2022-4383651			
Кадстровый номер: 22:03:0010101:031			

1	Правообладатель (правообладатели):	1.1	Муниципальное образование Паловский район Алтайского края
2	Вид, номер, дата и время государственной регистрации права:	2.1	Собственность 22:03:0010101:031:240118/2017-1 07.06.2017 10:21:50
4	Сведения об основных характеристиках объекта недвижимости, в том числе о кадастровом номере, кадастровом номере земельного участка, кадастровом номере здания, кадастровом номере помещения:	4.1	Разные отсутствуют
5	Ориентирование по сторонам света, обременения объекта недвижимости:		на законном основании разные отсутствуют
6	Земельные и субземельные права, права пользования:		разные отсутствуют
7	Сведения о владельцах в отношении зарегистрированного здания:		разные отсутствуют
8	Сведения о владельцах помещений об объектах недвижимости для государственного и муниципального нужд:		разные отсутствуют
9	Сведения о возможности государственной регистрации без личного участия правообладателя или его законного представителя:		разные отсутствуют
10	Приведены ли сведения о владельцах помещений, по которым учтены требования права (борозды, обременения, ипотека, аренда или иные права и обременения), сведения в отношении объекта недвижимости:		отсутствуют

Всего выделено документов	Размер: МП	Итого листов: 3
---------------------------	------------	-----------------

Выписка из Единого государственного реестра недвижимости об основных характеристиках и зарегистрированных правах на объект недвижимости. Описание недвижимого объекта недвижимости

Стороженно	
Лист № 1 раздела 4	Всего листов раздела: 3
28.03.2022, № КУВН/401/2022-4/18/6/51	22:11:03:10:1:031
Схема расположения объекта недвижимости (звездчатая форма) на земельном участке (с)	



Масштаб 1:50	Условные обозначения
Воспользоваться документом	получить выписку
МП	

Выписка из Единого государственного реестра недвижимости об основных характеристиках и зарегистрированных правах на объект недвижимости. Описание недвижимого объекта недвижимости

Стороженно	
Лист № 1 раздела 1	Всего листов раздела: 3
28.03.2022, № КУВН/401/2022-4/18/59/187	22:11:02:00:08:21:12
Кладовый номер:	


Площадь земельного участка:	22,11 (02)0008
Дата прекращения земельного участка:	12.01.2022
Иные зарегистрированные государственные кадастровые номера:	данные отсутствуют
Вид собственности:	Государственная собственность
Основания характеристики (для сооружений):	тип участка 50 в натуральном выражении
	высота 24
Назначение:	10.1. сооружение вспомогательное
Назначение:	Складовый бункер
Классификация:	данные отсутствуют
Глинка в здании в соответствии с требованиями:	данные отсутствуют
Для завершенных строительных работ:	1978
Кадастровый номер:	576886
Кадастровый номер земельного участка, в пределах которого расположен объект недвижимости:	22:11:020000:407, 22:11:020008:21:11
Кадастровый номер земельного участка, в котором расположен объект недвижимости:	данные отсутствуют
Иные зарегистрированные кадастровые номера:	данные отсутствуют
Иные зарегистрированные кадастровые номера:	данные отсутствуют
Суть изменения объекта недвижимости:	Сведения об объекте недвижимости имеют статус "неуказан"
Сособные отметки:	Сведения, необходимые для заполнения раздела 5 - План расположения помещений, многокомнатности в здании (наименование), отсутствуют.
Получить выписку:	Администрация Ленинского района Алтайского края

Воспользоваться документом	получить выписку
МП	

Лист 4 Лист 3  
Выписка из Единого государственного реестра недвижимости об основных характеристиках и зарегистрированных правах на объект недвижимости  
Описание местоположения объекта недвижимости

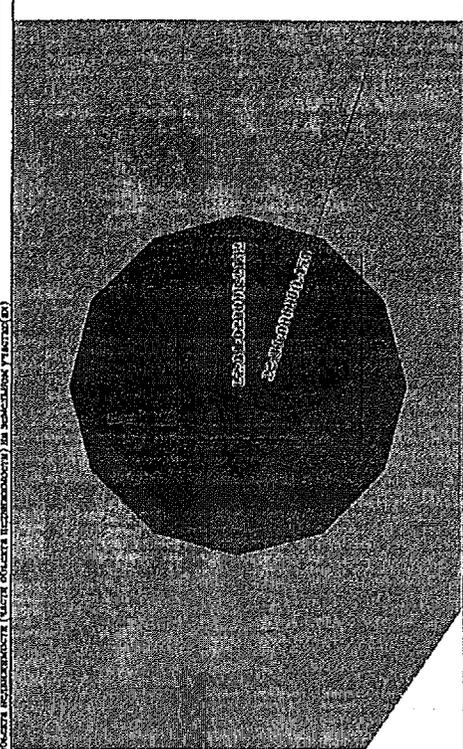Лист № 4		Всего листов выписки: 3	
28.03.2024г № К/ВН/001/2022-41859187		22.31.020008.2132	
Кадастровый номер:		22.31.020008.2132	
Сфера размещения объекта недвижимости (для объекта недвижимости на земельном участке)			
			
Масштаб 1:40		Угловое облучение	
полное наименование местности		район	
		М.П.	

Лист 2 Лист 2  
Выписка из Единого государственного реестра недвижимости об основных характеристиках и зарегистрированных правах на объект недвижимости  
Сведения о зарегистрированных правах

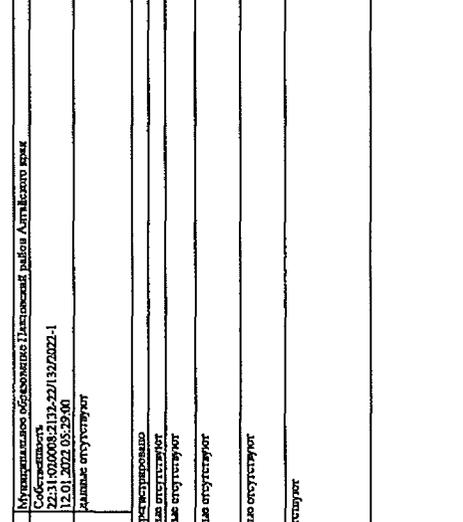Лист № 2		Всего листов выписки: 3	
28.03.2024г № К/ВН/001/2022-41859187		22.31.020008.2132	
Кадастровый номер:		22.31.020008.2132	
Сфера размещения объекта недвижимости			
			
Масштаб 1:40		Угловое облучение	
полное наименование местности		район	
		М.П.	

1	Правообладатель (правообладатели):	1.1	Муниципальное образование (административный район) Литовского края
2	Вид, номер, дата и время государственной регистрации права:	2.1	Собственность 22.31.020008.2132-29/19/2022-1 12.01.2022 09:29:40
4	Сведения об ограничениях государственной регистрации права, возникающих при ее осуществлении в силу закона, соглашения третьего лица, ордера:	4.1	Данные отсутствуют
5	Ограничения права в отношении объекта недвижимости на застрахованном земельном участке:		
6	Зачтенные в установленном порядке права третьих лиц:		
7	Сведения о залогах и ипотеках зарегистрированных прав:		
8	Сведения о наличии ограничений об ипотеке объекта недвижимости для государственных и муниципальных нужд:		Данные отсутствуют
9	Сведения о возможности государственной регистрации права (без указания участка) правообладателя или его наследника (правообладателя):		Данные отсутствуют
10	Прочие сведения и сведения о наличии установленных, по государственной регистрации права (перечень государственных заданий о предоставлении права), ограничений права или обременения объекта недвижимости, связанных с осуществлением государственной регистрации права:		отсутствуют

Выписка из Единого государственного реестра недвижимости об основных характеристиках и зарегистрированных правах на объект недвижимости

Сведения об основных характеристиках объекта недвижимости
Лист № 1 раздела 2
Всего листов выписки: 3
Носитель выписки: 3
Итого листов выписки: 3

Table with 10 rows and 2 columns. Row 1: Подсобный земельный участок. Row 2: Вид, номер, дата вступления в законную силу. Row 4: Сведения об оспаривании государственной регистрации. Row 5: Сведения о взыскании в отношении земельного участка. Row 6: Сведения о наличии решения об изъятии объекта недвижимости. Row 9: Сведения о правомерности государственной регистрации. Row 10: Правовые режимы и сведения о наличии установленных ограничений.

Муниципальное образование Палкинский район Алтайского края
Итого листов выписки: 3
Носитель выписки: 3

Выписка из Единого государственного реестра недвижимости об основных характеристиках и зарегистрированных правах на объект недвижимости

Сведения об основных характеристиках объекта недвижимости

На основании выписки от 28.03.2022, составленной на основании Единого государственного реестра недвижимости

Сведения об объекте недвижимости
Лист № 1 раздела 1
Всего листов выписки: 3
Носитель выписки: 3

Table with 10 rows and 2 columns. Row 1: Номер кадастрового земельного участка. Row 2: Дата государственной регистрации. Row 4: Основание возникновения (для сооружений). Row 5: Назначение. Row 6: Категория земель. Row 7: Вид, номер, дата вступления в законную силу. Row 8: Вид, номер, дата вступления в законную силу. Row 9: Вид, номер, дата вступления в законную силу. Row 10: Вид, номер, дата вступления в законную силу.

Муниципальное образование Палкинский район Алтайского края
Итого листов выписки: 3
Носитель выписки: 3



Выписка из Единого государственного реестра недвижимости об основных характеристиках и зарегистрированных правах на объект недвижимости  
Сведения о зарегистрированных правах


Центр	
Имя объекта недвижимости	
Лист № 1 раздела 2	Итого листов раздела 2: 1
Лист № 1 раздела 2	Итого листов раздела 3
28.03.2024 № КУВБ/ДО/2024-41856159	
Кадстровый номер: 22:31:02008:1769	

1	Приватизация (приватизация):	1.1	Муниципальное образование (Ивановский район Алтайского края)
2	Имя, номер, дата и время государственной регистрации права:	2.1	Собственность: 22:31:02008:1769-22/019/2017-1; 07.06.2017 14:23:48
4	Сведения об основной государственной регистрации права, ограничении права без обеспечения в силу закона статьи 317 Гражданского кодекса Российской Федерации:	4.1	Зачастое отсутствуют
5	Существует ли в границах объекта недвижимости:	5.1	не зарегистрировано
6	Земельный участок, принадлежащий на праве собственности:	6.1	Земельный участок отсутствует
7	Сведения о наличии в границах объекта недвижимости:	7.1	Земельный участок отсутствует
8	Сведения о наличии в границах объекта недвижимости:	8.1	Земельный участок отсутствует
9	Сведения о наличии государственной регистрации права:	9.1	Земельный участок отсутствует
10	Приватизация и сведения о наличии государственной регистрации права (перенос, государственная регистрация права (перенос, передача права), ограничение права или обременение объекта недвижимости, статья 49 Гражданского кодекса Российской Федерации):	10.1	отсутствуют

Имя государственной регистрации	Имя, фамилия, имя отчество
	М.П.

Выписка из Единого государственного реестра недвижимости об основных характеристиках и зарегистрированных правах на объект недвижимости  
Сведения о зарегистрированных правах

Центр	
Имя объекта недвижимости	
Лист № 1 раздела 4	Итого листов раздела 4: 1
Лист № 1 раздела 4	Итого листов раздела 3
28.03.2024 № КУВБ/ДО/2024-41856159	
Кадстровый номер: 22:31:02008:1769	

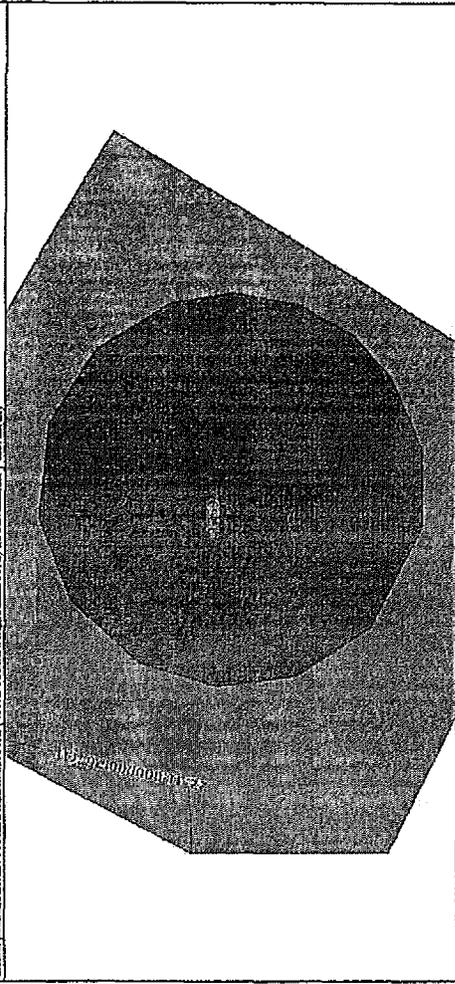

Имя государственной регистрации	Имя, фамилия, имя отчество
	М.П.

Решение 2 Лист 2

Выписка из Единого государственного реестра недвижимости об основных характеристиках и зарегистрированных правах на объект недвижимости

Лист № 1 решения 2
28.03.2022 № КЭ/ВН/001/2022-41852624
Календарный номер: 22310200081778

Table with 10 rows and 3 columns: Code, Description, Value. Includes items like 'Транспортный налог', 'Средства обременения', 'Земельный налог'.

Итого: 10 стр.
Итого выписки: 3
Итого листов выписки: 3

Решение 1 Лист 1

Выписка из Единого государственного реестра недвижимости об основных характеристиках и зарегистрированных правах на объект недвижимости

Лист № 1 решения 1
28.03.2022 № КЭ/ВН/001/2022-41852624
Календарный номер: 22310200081778

Table with 10 rows and 3 columns: Code, Description, Value. Includes items like 'Ипотечный кредит', 'Средства обременения', 'Земельный налог'.

Итого: 10 стр.
Итого выписки: 3
Итого листов выписки: 3



Рисунок 4 Лист 3  
Выписка из Единого государственного реестра недвижимости об основных характеристиках и зарегистрированных правах на объект недвижимости  
Описание местонахождения объекта недвижимости

Собственник		Имя объекта недвижимости	
Лист № 1 раздела 4	Всего листов выписки: 3	Всего разделов: 3	Всего листов выписки: 3
30.03.2022г. № КУБН/4.001/2022-4/908549			
Квартальный номер: [22.3] 020011:202			
Ссылка на выписку об объекте недвижимости (часть объекта недвижимости) на земельном участке (с/к)			
Масштаб 1:1000			

Имя объекта недвижимости	подпись	инициал, фамилия
		М.П.

Рисунок 2 Лист 2  
Выписка из Единого государственного реестра недвижимости об основных характеристиках и зарегистрированных правах на объект недвижимости  
Сведения о зарегистрированных правах

Собственник		Имя объекта недвижимости	
Лист № 1 раздела 2	Всего листов выписки: 3	Всего разделов: 3	Всего листов выписки: 3
30.03.2022г. № КУБН/4.001/2022-4/908549			
Квартальный номер: [22.3] 020011:202			
1	Поместье (земельный участок):	1.1	Муниципальное образование [Иркутский район Алтайского края]
2	Имя, номер, дата в промс государственной регистрации права:	2.1	Субъект: 22.3/020011:202-2/13/4/022-1 (08.02.2022 09:04:37)
4	Сведения об установленных государственных регистрационных правах, открытая книга без необходимости в силу закона от имени третьего лица, лица:	4.1	Книжка отсутствует
5	Управление прав в отношении объекта недвижимости (в зарегистрированном виде):		на зарегистрированном виде отсутствует
6	Сведения о залогах в отношении объекта недвижимости:		залога отсутствуют
7	Сведения о ипотеке в отношении объекта недвижимости:		ипотека отсутствует
8	Сведения о правах собственности на земельный участок:		земельный участок отсутствует
9	Сведения о правах собственности на земельный участок:		земельный участок отсутствует
10	Сведения о правах собственности на земельный участок:		земельный участок отсутствует

Имя объекта недвижимости	подпись	инициал, фамилия
		М.П.



Рисунок 4 Лист 3

Выписка из Единого государственного реестра недвижимости об основных характеристиках и зарегистрированных правах на объект недвижимости  
Одноканье и историко-культурная ценность в виде объекта недвижимости

Сторона №1		Сторона №2	
Лист №1 раздела 4	Всего листов раздела 4: 1	Лист №2 раздела 3	Всего листов раздела 3: 3
28.03.2022, № КУВН/401/2022-41840/01			
Календарный номер: 12:31:030101.533			
[Схема расположения объекта недвижимости (листьев недвижимости) на земельном участке (с) ...]			
Масштаб 1:200			
Участок обременен		Историческая ценность	
разрешительные документы	использ.	интересы, факторы	

ИП

Выписка из Единого государственного реестра недвижимости об основных характеристиках и зарегистрированных правах на объект недвижимости  
Одноканье и историко-культурная ценность в виде объекта недвижимости

Выписка из Единого государственного реестра недвижимости об основных характеристиках и зарегистрированных правах на объект недвижимости  
Исходя из Единого государственного реестра недвижимости об основных характеристиках и зарегистрированных правах на объект недвижимости  
Сторона №1		Сторона №2	
Лист №1 раздела 1	Всего листов раздела 1: 1	Лист №2 раздела 3	Всего листов раздела 3: 3
28.03.2022, № КУВН/401/2022-41840/01			
Календарный номер: 12:31:030101.1747			
[Схема расположения объекта недвижимости (листьев недвижимости) на земельном участке (с) ...]			
Масштаб 1:200			
Участок обременен		Историческая ценность	
разрешительные документы	использ.	интересы, факторы	

ИП

Выписка из Единого государственного реестра недвижимости об основных характеристиках и зарегистрированных правах на объект недвижимости

Сведения о зарегистрированных правах

Собрание	
Лист № 1 раздела 2	Всего листов выписки 3
№ 03/2022-И/КУИИ-001/2022-41838433	№ 03/2022-И/КУИИ-001/2022-41838433
Кадастровый номер:	22:31:030101:747

1	Полное наименование (при наличии):	1.1 Муниципальное образование Псковской области
2	Вид, номер, дата и время государственной регистрации права:	2.1 Собственность 22:31:030101:747-22/136/2021-1 02.12.2021 08:19:25
4	Сведения об установленных государственных регистрационных сборах, праве, ограничения права без необходимости в силу закона оплаты государственного залога, и т.д.:	4.1 Данные отсутствуют
5	Ограничения права и обременения объекта недвижимости по законодательству:	по законодательству
6	Залоговые в судебном порядке или в добровольном порядке ипотечные кредиты:	данные отсутствуют
7	Сведения о взыскании в отношении зарегистрированного права:	данные отсутствуют
8	Сведения о наличии решения об отчуждении объекта недвижимости для государственных и муниципальных нужд:	данные отсутствуют
9	Сведения о наличии ограничений государственной регистрации (сведения о наличии ограничений или их отсутствии):	данные отсутствуют
10	Преимущественное и исключительное право пользования, но не государственное ограничение государственной регистрации права (ипотека, предельная цена), ограничения права или обременения объекта недвижимости, сведения в отношении объекта недвижимости:	отсутствуют


подробнее информации	показать	закрыть
----------------------	----------	---------

М.П.

Выписка из Единого государственного реестра недвижимости об основных характеристиках и зарегистрированных правах на объект недвижимости

Сведения о зарегистрированных правах

Собрание	
Лист № 1 раздела 4	Всего листов выписки 3
№ 03/2022-И/КУИИ-001/2022-41838433	№ 03/2022-И/КУИИ-001/2022-41838433
Кадастровый номер:	22:31:030101:747

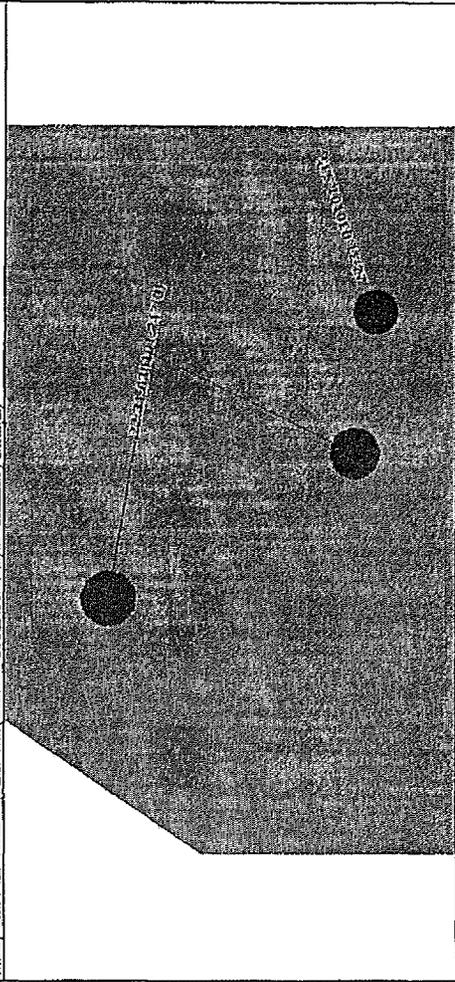

Масштаб 1:100	Удалено обозначение
---------------	---------------------

подробнее информации	показать	закрыть
----------------------	----------	---------

М.П.






Выписка из Единого государственного реестра недвижимости об основных характеристиках и зарегистрированных правах на объект недвижимости  
Сведения о зарегистрированных правах

Собственность		Собственность	
Лист № 1 раздела 2	Всего листов выписки: 3	Лист № 1 раздела 2	Всего листов выписки: 3
01.04.2022г.		01.04.2022г.	
Коммерческий индекс: 22:31:0000007:57		Коммерческий индекс: 22:31:0000007:57	
1	Приватизация (приватизация):	1.1	Муниципальное образование Палковский район Алтайского края
2	Вид, номер, дата и время государственной регистрации права:	2.1	Собственность: 22:31:0000007:57-2/10/02022-5 01.04.2022 05:39:45
3	Должник-основатель	3.1	Решение о вращено муниципалитетного образования Палковский район Алтайского края Бюджетной комиссии, № 22, датой 24.03.2022 данные отсутствуют
4	Сведения об организации государственной регистрации права, дата, регистрационный номер без обозначения в силу закона области уголовного дела, орган	4.1	данные отсутствуют
5	Организация, чья и обязанность обеспечить регистрацию права		не зарегистрировано данные отсутствуют
6	Земельный и субарендаторский права требования зарегистрированного права:		данные отсутствуют
7	Сведения о владении участком об объекте недвижимости		данные отсутствуют
8	Сведения о владении участком об объекте недвижимости для государственного управления:		данные отсутствуют
9	Сведения о владении участком об объекте недвижимости для государственного управления:		данные отсутствуют
10	Сведения о владении участком об объекте недвижимости для государственного управления:		данные отсутствуют

Полное наименование организации: муниципалитет

М.П.

Выписка из Единого государственного реестра недвижимости об основных характеристиках и зарегистрированных правах на объект недвижимости  
Описание местоположения объекта недвижимости

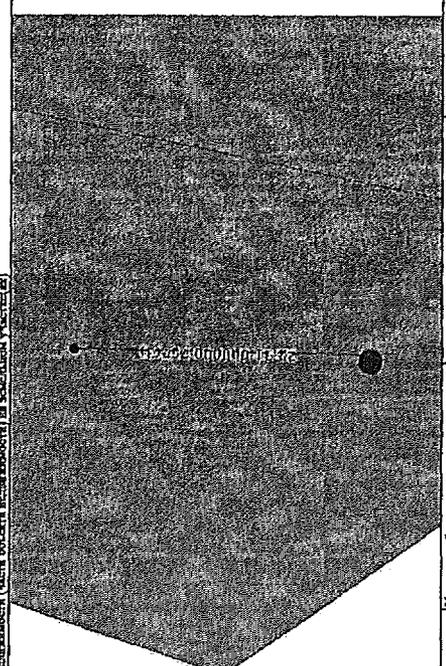Собственность		Собственность	
Лист № 1 раздела 4	Всего листов выписки: 3	Лист № 1 раздела 4	Всего листов выписки: 3
01.04.2022г.		01.04.2022г.	
Коммерческий индекс: 22:31:0000007:57		Коммерческий индекс: 22:31:0000007:57	
Сведения об объекте недвижимости (часть объекта недвижимости на земельном участке(а))			
			
Масштаб 1:200		Условные обозначения:	
Полное наименование организации:		наименование:	
		М.П.	

Полное наименование организации:

наименование:

М.П.

Выписка из Единого государственного реестра недвижимости об основных характеристиках и зарегистрированных правах на объект недвижимости

Лист № 1 раздела 2  
 Всего листов раздела 2: 1  
 Всего разделов: 3  
 Всего листов раздела 3

Лист № 1 раздела 2  
 Всего листов раздела 2: 1  
 Всего разделов: 3  
 Всего листов раздела 3

28.03.2022 № КУИИ/001/2022-43860903  
 Кадастровый номер: 72:31:0200082:133

1	Правообладатель (принадлежность):	1.1	Муниципальное образование Палкинский район
2	Изд. номер, дата и время государственной регистрации права:	2.1	Собственность 12.01.2022 08:38:44
4	Сведения об объектах недвижимости (реквизиты объекта недвижимости):	4.1	земельный участок
5	Сведения о правах и обременениях объекта недвижимости:		земельный участок
6	Сведения о наличии ограничений в отношении земельного участка:		земельный участок
7	Сведения о наличии ограничений в отношении земельного участка:		земельный участок
8	Сведения о наличии ограничений в отношении земельного участка:		земельный участок
9	Сведения о возможности государственной регистрации без личного участия правообладателя или его законного представителя:		земельный участок
10	Сведения о возможности государственной регистрации без личного участия правообладателя или его законного представителя:		земельный участок

Итого: 10 листов  
 Итого: 3 раздела  
 Итого: 10 листов

Итого: 10 листов  
 Итого: 3 раздела  
 Итого: 10 листов

Выписка из Единого государственного реестра недвижимости об основных характеристиках и зарегистрированных правах на объект недвижимости

Лист № 1 раздела 1  
 Всего листов раздела 1: 1  
 Всего листов раздела 3

Лист № 1 раздела 1  
 Всего листов раздела 1: 1  
 Всего листов раздела 3

28.03.2022 № КУИИ/001/2022-43860903  
 Кадастровый номер: 72:31:0200082:133

1	Правообладатель (принадлежность):	1.1	Муниципальное образование Палкинский район
2	Изд. номер, дата и время государственной регистрации права:	2.1	Собственность 12.01.2022 08:38:44
4	Сведения об объектах недвижимости (реквизиты объекта недвижимости):	4.1	земельный участок
5	Сведения о правах и обременениях объекта недвижимости:		земельный участок
6	Сведения о наличии ограничений в отношении земельного участка:		земельный участок
7	Сведения о наличии ограничений в отношении земельного участка:		земельный участок
8	Сведения о наличии ограничений в отношении земельного участка:		земельный участок
9	Сведения о возможности государственной регистрации без личного участия правообладателя или его законного представителя:		земельный участок
10	Сведения о возможности государственной регистрации без личного участия правообладателя или его законного представителя:		земельный участок

Итого: 10 листов  
 Итого: 3 раздела  
 Итого: 10 листов

Итого: 10 листов  
 Итого: 3 раздела  
 Итого: 10 листов


Выписка из Единого государственного реестра недвижимости об основных характеристиках и зарегистрированных правах на объект недвижимости

Описание недвижимости объекта недвижимости

Лист № 4 Листа 4  
 24.03.2024 № КУГИ/001/2024-4386503  
 Кадастровый номер: 72:31:0200408:2113

Всего листов выписки: 3

Всего листов выписки: 3

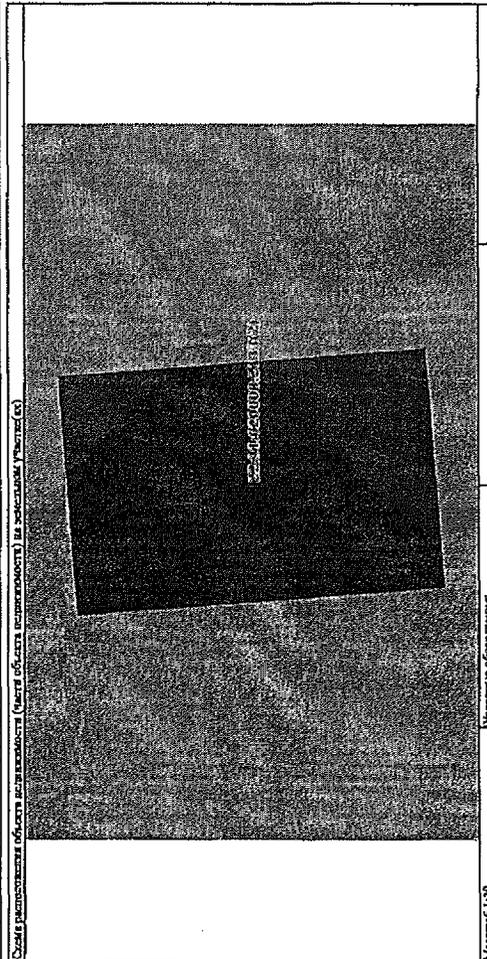

Участок обременен

Минусинск

М.П.

Выписка из Единого государственного реестра недвижимости об основных характеристиках и зарегистрированных правах на объект недвижимости

Описание об основных характеристиках объекта недвижимости

Выписка из Единого государственного реестра недвижимости об основных характеристиках и зарегистрированных правах на объект недвижимости

На основании запроса от 24.03.2024, поступающего на рассмотрение 24.03.2024, сообщаем, что объект недвижимости Единого государственного реестра недвижимости:

Лист № 1 Листа 1  
 24.03.2024 № КУГИ/001/2024-4385309  
 Кадастровый номер: 72:31:0200403:2645

Всего листов выписки: 3

Всего листов выписки: 3

Цель: вид объекта недвижимости

Номер кадастрового участка: 72:31:0200403

Дата прекращения кадастрового учета: 08.06.2017

Условный номер: 21:27:025-0000001415066-109

Адрес: Республика Сургутская, Адыбейский район, р-н Пыльковский, с/поселение, ул. П. Калитина, д.210

Площадь, кв. м: 45,9

Назначение: Нежилое

Назначение: Категория земель-земельный участок

Категория земель, в том числе категория земель: 1. в том числе изъятая в пользу государства

Назначение в соответствии с законодательством Российской Федерации: Земельный участок

Кадастровый номер, ДУ: 72:31:0200403:2640

Кадастровый номер иного объекта недвижимости, в том числе кадастровый номер иного объекта недвижимости, в том числе кадастровый номер иного объекта недвижимости: Земельный участок, категория земель - населенные пункты

Сведения об объекте недвижимости: Земельный участок, категория земель - населенные пункты

Сведения об объекте недвижимости: Земельный участок, категория земель - населенные пункты

Общие сведения: Земельный участок, категория земель - населенные пункты


Получатель выписки: Администрация Пыльковского района Адыбейского района

получатель выписки

М.П.

Выписка из Единого государственного реестра недвижимости об основных характеристиках и зарегистрированных правах на объект недвижимости  
Сведения о зарегистрированных правах

Земельный участок	
Лист № 1 раздела 2	Всего листов выписки: 3
28.03.2022 № КУИИ-401/2022-41855209	
Кадастровый номер: 22:01.0200003.2645	
Сведения о зарегистрированных правах на земельный участок (на)	

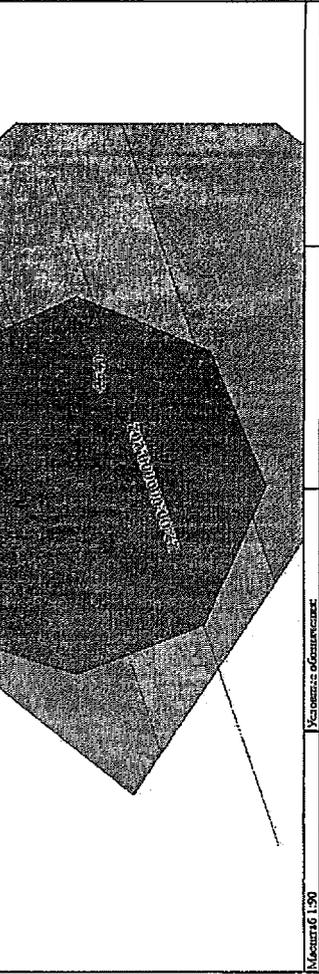

Масштаб 1:90	Уменьшен обозначен
Исходное изображение документа	М.П.

Выписка из Единого государственного реестра недвижимости об основных характеристиках и зарегистрированных правах на объект недвижимости  
Сведения о зарегистрированных правах

Земельный участок	
Лист № 1 раздела 4	Всего листов выписки: 3
28.03.2022 № КУИИ-401/2022-41855209	
Кадастровый номер: 22:01.0200003.2645	
Сведения о зарегистрированных правах на земельный участок (на)	

1	Целевое назначение (земельный участок):	1.1 Муниципальное образование (Паллаковский район) Алтайского края
2	Вид, номер, дата и время государственной регистрации права:	2.1 Собственность 22:01.0200003.2645-22/018/2017-1 08.06.2017 12:26:13
4	Сведения об основных характеристиках государственной регистрации сведений, права, зарегистрированных без предварительного в силу закона согласия третьего лица, органа:	4.1 Данные отсутствуют
5	Другие сведения о зарегистрированных правах на земельный участок:	Данные отсутствуют
6	Сведения о зарегистрированных правах, зарегистрированных в установленном порядке:	Данные отсутствуют
7	Сведения о зарегистрированных правах, зарегистрированных в установленном порядке:	Данные отсутствуют
8	Сведения о зарегистрированных правах, зарегистрированных в установленном порядке:	Данные отсутствуют
9	Сведения о зарегистрированных правах, зарегистрированных в установленном порядке:	Данные отсутствуют
10	Сведения о зарегистрированных правах, зарегистрированных в установленном порядке:	Данные отсутствуют

Исходное изображение документа	М.П.
--------------------------------	------

Выписка из Единого государственного реестра недвижимости об основных характеристиках и зарегистрированных правах на объект недвижимости  
 Сведения о зарегистрированных правах

Лист 2 Лист 2

Лист №1 Листа 2		Всего листов листа 2: 1		Всего листов: 3		Всего листов листа 3: 3	
28.03.2022 № КУВН/001/2022-4386435							
Календарный номер:		2231000000791					
1		1.1	Муниципальное образование Павловский район Алтайского края				
2		2.1	Собственность	22.31.000000791-22/11/50022-1		02.03.2022 06:18:48	
4		4.1	земельные участки				
5			земельные участки, расположенные на территории населенного пункта, не являющиеся объектами недвижимости				
6			земельные участки, расположенные на территории населенного пункта, не являющиеся объектами недвижимости				
7			земельные участки, расположенные на территории населенного пункта, не являющиеся объектами недвижимости				
8			земельные участки, расположенные на территории населенного пункта, не являющиеся объектами недвижимости				
9			земельные участки, расположенные на территории населенного пункта, не являющиеся объектами недвижимости				
10			земельные участки, расположенные на территории населенного пункта, не являющиеся объектами недвижимости				

всего выделенных долей	доля	МД

Выписка из Единого государственного реестра недвижимости об основных характеристиках и зарегистрированных правах на объект недвижимости  
 Сведения об основных характеристиках объекта недвижимости

Лист 1 Лист 1

На основании запроса от 28.03.2022, поступившего на рассмотрение 28.03.2022, сообщается, что согласно выписке Единого государственного реестра недвижимости

Лист №1 Листа 1		Всего листов листа 1: 1		Всего листов: 3		Всего листов листа 3: 3	
28.03.2022 № КУВН/001/2022-4386435							
Календарный номер:		2231000000791					
1		1.1	Муниципальное образование Павловский район Алтайского края				
2		2.1	Собственность	22.31.000000791-22/11/50022-1		02.03.2022 06:18:48	
3		3.1	земельные участки				
4		4.1	земельные участки, расположенные на территории населенного пункта, не являющиеся объектами недвижимости				
5		5.1	земельные участки, расположенные на территории населенного пункта, не являющиеся объектами недвижимости				
6		6.1	земельные участки, расположенные на территории населенного пункта, не являющиеся объектами недвижимости				
7		7.1	земельные участки, расположенные на территории населенного пункта, не являющиеся объектами недвижимости				
8		8.1	земельные участки, расположенные на территории населенного пункта, не являющиеся объектами недвижимости				
9		9.1	земельные участки, расположенные на территории населенного пункта, не являющиеся объектами недвижимости				
10		10.1	земельные участки, расположенные на территории населенного пункта, не являющиеся объектами недвижимости				

всего выделенных долей	доля	МД



Выписка из Единого государственного реестра недвижимости об основных характеристиках и зарегистрированных правах на объект недвижимости

Сведения о зарегистрированных правах

Сторона №1		Сторона №2	
Лист № 1 раздела 2	Всего листов раздела 2.1	Лист № 1 раздела 2	Всего листов раздела 2.1
28.03.2022г. № КУУРН-001/2022-41864317	2231:000000790	28.03.2022г. № КУУРН-001/2022-41864317	2231:000000790
Календарный номер:		Календарный номер:	


1	Права собственности (права собственности)	1.1	Мультиязычное обозначение [наименование] объекта недвижимости
2	Вид, номер, дата и порядок государственной регистрации права	2.1	Сведения о государственной регистрации права: 09.02/1367272-1 25.02.2022 10:02:33
4	Сведения об основных характеристиках зарегистрированного объекта недвижимости, кадастровый номер, кадастровый номер участка без необходимости и/или кадастровый номер земельного участка третьего лица, кадастровый номер участка	4.1	Земельный участок отсутствует
5	Ограничения права в отношении объекта недвижимости по зарегистрированному виду права		Земельный участок отсутствует
6	Закладные в пользу собственника права собственности		Земельный участок отсутствует
7	Сведения о залогах и ипотеке зарегистрированного права		Земельный участок отсутствует
8	Сведения о наличии решения об аресте объекта недвижимости для государственной регистрации ипотеки		Земельный участок отсутствует
9	Сведения о возможности государственной регистрации ипотеки без записи в Едином государственном реестре недвижимости		Земельный участок отсутствует
10	Права собственности и сведения о наличии ограничений, по которым зарегистрировано право собственности (арест, ипотека, залог) на объект недвижимости		Земельный участок отсутствует

наименование документа	подпись	инициалы, фамилия
		М.П.

Выписка из Единого государственного реестра недвижимости об основных характеристиках и зарегистрированных правах на объект недвижимости

Сведения о зарегистрированных правах

Сторона №1		Сторона №2	
Лист № 1 раздела 4	Всего листов раздела 4.1	Лист № 1 раздела 4	Всего листов раздела 4.1
28.03.2022г. № КУУРН-001/2022-41864317	2231:000000790	28.03.2022г. № КУУРН-001/2022-41864317	2231:000000790
Календарный номер:		Календарный номер:	

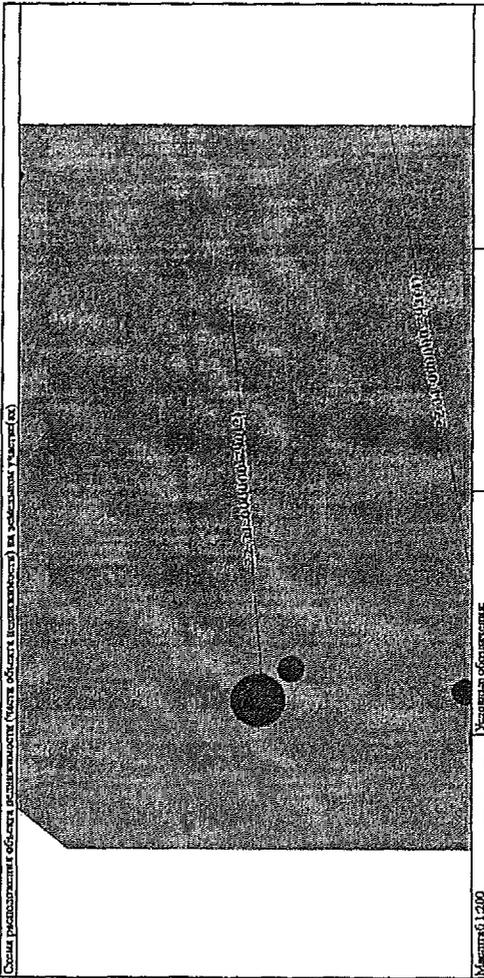

наименование документа	подпись	инициалы, фамилия
		М.П.

Формы Федерального государственного бюджетного учреждения «Федеральная кадастровая палата Федерального агентства геодезических и картографических исследований» (Федеральная кадастровая палата)

Выписка из Единого государственного реестра недвижимости об основных характеристиках и зарегистрированных правах на объект недвижимости

На основании запроса от 30.03.2022, поступившего на рассмотрение 30.03.2022, сообщаем, что согласно выписке Единого государственного реестра недвижимости:

Результат 1 Лист 1

Сторона		Идентификатор объекта недвижимости	
Лист №1 раздела 1	Всего листов раздела 1: 1	Всего листов раздела 3	Всего листов раздела 3
30.03.2022г. № КУИИ-401/2022-4596791			
Кадастровый номер: 22:31:020004:10631			
Бюджетное учреждение	22:31:020004		
Лист государственного кадастрового плана	03.03.2022		
Вид государственного кадастрового плана	кадастровый		
Местонахождение:	Республика Татарстан, Актюбинский район, Плясовский с.п.п., Плясовск, ул. Чернышевская, 28		
Основная характеристика (для сооружений):	тип: объект	свойства: объект	кадастровый номер: 150
Идентификатор:	3) сооружение (для сооружений):		
Идентификатор:	Идентификатор объекта		
Количество этажей, в том числе подземных этажей:	Идентификатор объекта		
Объем в кубических метрах по застроенной территории:	Идентификатор объекта		
Идентификатор:	1998		
Кадастровая стоимость, руб.:	2415981		
Кадастровый номер кадастровой территории, в границах которой расположено объект недвижимости:	22:31:000000:444		
Кадастровый номер земельного участка, кадастровый номер земельного участка, кадастровый номер земельного участка, кадастровый номер земельного участка:	Идентификатор объекта		
Вид разрешенного использования:	Идентификатор объекта		
Субъект права на объект недвижимости:	Идентификатор объекта		
Общие сведения:	Идентификатор объекта		
Получатель выписки:	Администрация Плясовского района Актюбинского края		

полное наименование организации	полное наименование	ИНН
	кадастровый номер	кадастровый номер

Выписка из Единого государственного реестра недвижимости об основных характеристиках и зарегистрированных правах на объект недвижимости

Сведения о зарегистрированных правах

Сведения об основных характеристиках объекта недвижимости

Результат 2 Лист 2

Сторона		Идентификатор объекта недвижимости	
Лист №1 раздела 1	Всего листов раздела 2: 1	Всего листов раздела 3	Всего листов раздела 3
30.03.2022г. № КУИИ-401/2022-4596791			
Кадастровый номер: 22:31:020004:10631			
Муниципальное образование	22:31:020004		
Лист государственного кадастрового плана	03.03.2022		
Вид государственного кадастрового плана	кадастровый		
Местонахождение:	Республика Татарстан, Актюбинский район, Плясовский с.п.п., Плясовск, ул. Чернышевская, 28		
Основная характеристика (для сооружений):	тип: объект	свойства: объект	кадастровый номер: 150
Идентификатор:	3) сооружение (для сооружений):		
Идентификатор:	Идентификатор объекта		
Количество этажей, в том числе подземных этажей:	Идентификатор объекта		
Объем в кубических метрах по застроенной территории:	Идентификатор объекта		
Идентификатор:	1998		
Кадастровая стоимость, руб.:	2415981		
Кадастровый номер кадастровой территории, в границах которой расположено объект недвижимости:	22:31:000000:444		
Кадастровый номер земельного участка, кадастровый номер земельного участка, кадастровый номер земельного участка, кадастровый номер земельного участка:	Идентификатор объекта		
Вид разрешенного использования:	Идентификатор объекта		
Субъект права на объект недвижимости:	Идентификатор объекта		
Общие сведения:	Идентификатор объекта		
Получатель выписки:	Администрация Плясовского района Актюбинского края		

полное наименование организации	полное наименование	ИНН
	кадастровый номер	кадастровый номер



Лист 2 Лист 2

Планы на Единого государственного реестра недвижимости об основных характеристиках и зарегистрированных правах на объект недвижимости  
Сведения о зарегистрированных правах

Сведения об объекте недвижимости	
Лист № 1 раздела 2	Всего листов раздела 2: 1
Лист № 1 раздела 2	Всего листов раздела 2: 1
28.03.2022: № КУВН-001/2022-41851641	
Квартальный номер: 22.31.020003.2649	
1	Муниципальное образование Палладинский район Алтайского края
2	Муниципальное образование Палладинский район Алтайского края
Лист 4 Лист 3

Планы на Единого государственного реестра недвижимости об основных характеристиках и зарегистрированных правах на объект недвижимости  
Сведения о зарегистрированных правах

Сведения об объекте недвижимости	
Лист № 1 раздела 4	Всего листов раздела 4: 1
Лист № 1 раздела 4	Всего листов раздела 4: 1
28.03.2022: № КУВН-001/2022-41851641	
Квартальный номер: 22.31.020003.2649	
Сведения о зарегистрированных правах на объект недвижимости (включая информацию на земельных участках (6))	
Масштаб 1:5000	
Условные обозначения	
<p>ПОДРОБНЕЕ ИНФОРМАЦИОННОЕ ОПИСАНИЕ</p> <p>ИНТЕРПРЕТАЦИЯ</p> <p>М.П.</p>	



**Рисунок 4 Лист 3**

**Визуализация Школьного государственного ресурса недвижимости об объектах жилищно-коммунального и инженерно-технического назначения на объект недвижимости**

**Описание местоположения объекта недвижимости**

Служба учета на объект недвижимости			
Лист № 4	Возраст объекта недвижимости 4: 1	Возраст объекта недвижимости 3	Возраст объекта недвижимости 3
№ 03.0024-М КУВН-001/2022-4344172 Классификация:			
[22.3] 020101-534 (Сфера размещения объекта недвижимости (части объекта недвижимости) на земельном участке (а))			
Масштаб 1:50 Угловая обстановка			
Видео-направление съемки		Направление	Векторный формат
		М.П.	

## Раздел 4

### Перечень и описание земельных участков, в том числе кадастровые номера, местоположение, площадь, описание границ, выписка из государственного земельного кадастра, предоставляемых Концессионеру по договорам аренды

Кадастровый номер	Категория земель	Разрешенное использование	Площадь, кв.м.	Адрес
22:31:031101:1024	Земли населенных пунктов	для эксплуатации скважины и водонапорной башни, для иных видов использования, характерных для населенных пунктов	184+/- 5	Алтайский край, Павловский район, с. Павловск, ул. Каменский тракт, 6 "б"
22:31:020008:1775	Земли населенных пунктов	для эксплуатации водонапорной башни с артезианской скважиной, для иных видов использования, характерных для населенных пунктов	1448 +/- 13	Алтайский край, Павловский район, с. Павловск, ул. Кунгурова, 32а
22:31:020008:1800	Земли населенных пунктов	для эксплуатации скважины, водонапорной башни, для размещения объектов промышленности, энергетики, транспорта, связи, радиовещания, телевидения, информатики, обеспечения космической деятельности, обороны, безопасности и иного специального назначения	1259+/- 12	Алтайский край, Павловский район, с. Павловск, пер. Боровой, 1 "а"
22:31:000000:424	Земли населенных пунктов	для эксплуатации водопроводных сетей	200+/- 5	Алтайский край, Павловский район, с. Павловск
22:31:000000:407	Земли населенных пунктов	для эксплуатации водопроводных сетей	1308+/- 13	Алтайский край, Павловский район, с. Павловск
22:31:000000:445	Земли населенных пунктов	для эксплуатации водопроводных сетей, для иных видов использования, характерных для населенных пунктов	180+/- 1	Алтайский край, Павловский район, с. Павловск
22:31:030101:533	Земли населенных пунктов	для эксплуатации водозаборной скважины, водонапорной башни, для иных видов использования, характерных для населенных пунктов	3746 +/- 21	Алтайский край, Павловский район, с. Рогозиха, ул. 40 лет Победы, 25
22:31:030101:532	Земли населенных пунктов	для эксплуатации водозаборной скважины, для иных видов использования, характерных для населенных пунктов	2582 +/- 18	Алтайский край, Павловский район, с. Рогозиха, ул. Партизанская, 45
22:31:000000:446	Земли населенных пунктов	для эксплуатации водопроводных сетей, под водными объектами	440	Алтайский край, Павловский район, с. Рогозиха
22:31:000000:453	Земли населенных пунктов	Для эксплуатации водозаборной скважины, водонапорной башни	3600 +/- 21	Алтайский край, Павловский район, п. Красная Дубрава, ул. Полевая, 10 а
22:31:030103:513	Земли населенных пунктов	для эксплуатации водопроводных сетей, для иных видов использования, характерных для населенных пунктов	76 +/- 3	Алтайский край, Павловский район, п. Красная Дубрава
22:31:020003:2641	Земли промышленности, энергетики, транспорта, связи, радиовещания, телевидения, информатики, земли для обеспечения космической деятельности, земли обороны, безопасности и земли иного специального назначения	для эксплуатации очистных сооружений, для иных видов использования, характерных для населенных пунктов	133255 +/- 639	Алтайский край, Павловский район, примерно в 2,5 км на северо-восток от с. Павловск
22:31:020008:1776	Земли населенных пунктов	для эксплуатации здания кнс с очистными сооружениями, для иных видов исполь-	41 +/- 2	Алтайский край, Павловский район, с.

	пунктов	звания, характерных для населенных пунктов		Павловск, ул. Кунгурова, 316
22:31:020003:2640	Земли населенных пунктов	для эксплуатации кнс, для иных видов использования, характерных для населенных пунктов	187+/- 10	Алтайский край, Павловский район, с. Павловск, ул. Л.Толстого, 2"б"
22:31:020008:1759	Земли населенных пунктов	для эксплуатации кнс, для иных видов использования, характерных для населенных пунктов	163+/- 9	Алтайский край, Павловский район, с. Павловск, пер. Пожогина, 32 "а"
22:31:020008:2131	Земли населенных пунктов	для эксплуатации водонапорной башни и фильтрационной скважины	812+/-10	Алтайский край, Павловский район, с. Павловск, ул. Кунгурова, 9 в
22:31:000000:750	Земли населенных пунктов	для эксплуатации сооружения «Водозабор Зеркальный»	781+/-10	Алтайский край, Павловск, 26 в

Администрация Павловского района Алтайского края



ООО «ЖКХ - Павловск»




## **Раздел 5**

**Копии документов, удостоверяющих (устанавливающих) право собственности Концедента в отношении земельных участков, предоставляемых Концессионеру по договорам аренды.**



Выписка из Единого государственного реестра недвижимости об основных характеристиках и зарегистрированной площади земельного участка в области недвижимости

Земельный участок		вид объекта недвижимости	
Лист № 1 раздела 3	Всего листов раздела 3	Всего листов раздела 3	Всего листов выписки 3
30.03.2024 № КЭУИ4-001/2024-45101756			
Кадастровый номер: 22:31:003000453			
План (проект, схема) земельного участка			
Мушкетёр 1/2/140		Мушкетёрское общество	
полное наименование застройщика		полное наименование заказчика	
		М.П.	
		инициалы, фамилия	

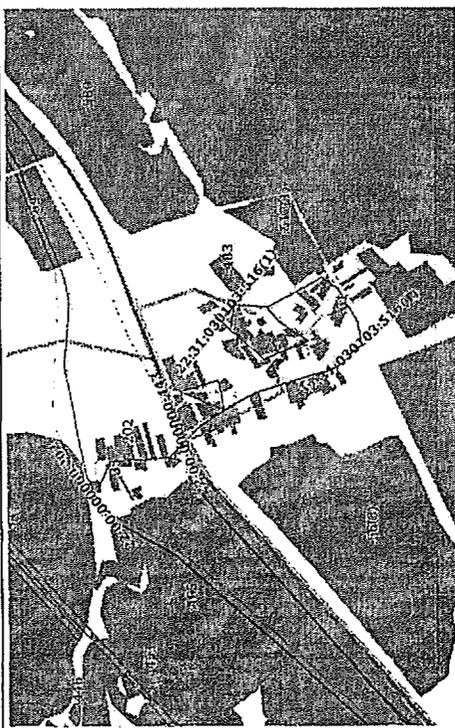

Выписка из Единого государственного реестра недвижимости об основных характеристиках и зарегистрированной площади земельного участка в области недвижимости

Сведения об основных характеристиках объекта недвижимости

14. основная запись от 29.03.2024, поступающая на регистрацию 19.03.2024, с описанием земель Единого государственного реестра недвижимости

Земельный участок		вид объекта недвижимости	
Лист № 1 раздела 1	Всего листов раздела 1	Всего листов раздела 3	Всего листов выписки 3
30.03.2024 № КЭУИ4-001/2024-4402007			
Кадастровый номер: 22:31:003000453			
План (проект, схема) земельного участка			
Мушкетёр 1/2/140		Мушкетёрское общество	
полное наименование застройщика		полное наименование заказчика	
		М.П.	
		инициалы, фамилия	

Номер кадастрового участка: 22:31:003000  
 Дата присвоения кадастрового номера: 13.06.2019  
 Ранее зарегистрированный кадастровый номер: 22:31:003000453  
 Местонахождение: Московская область, Истринский район, с/пос. Мушкетёрское, д. Мушкетёрское, уч. 14/02/007  
 Категория земель: Земельный участок населенного пункта  
 Категория назначения: Земельный участок для размещения объектов недвижимости  
 Категория назначения: Земельный участок для размещения объектов недвижимости  
 Вид разрешенного использования: Для размещения объектов недвижимости  
 Сведения об объекте недвижимости: Земельный участок с кадастровым номером 22:31:003000453  
 Особые отметки: Земельный участок с кадастровым номером 22:31:003000453  
 Подписать выписку: Администрация Истринского района Московской области

Планировка государственного розлива извлечения об основных характеристиках и зарегистрированных правах на объект недвижимости

Сведения о зарегистрированных правах

Земельный участок		Земельный участок	
вид объекта недвижимости		вид объекта недвижимости	
Лист № 1 раздела 3	Всего листов раздела 3	Лист № 1 раздела 3	Всего листов раздела 3
29.03.2022г. № КУИВ-001/2022-4402807		29.03.2022г. № КУИВ-001/2022-4402807	
Кадастровый номер:		Кадастровый номер:	
22:31:000000:453		22:31:000000:453	


1	Правообладатель (правообладатели):	1.1	Муниципальное образование Пятиковский район Алтайского края
2	Вид, номер, дата и время государственной регистрации права:	2.1	Собственность 22:31:000000:453-29/13/2020-1 05.11.2020 07:17:55
4	Сведения об осуществлении государственной регистрации права, ограничения права без регистрации в Едином государственном реестре недвижимости:	4.1	Данные отсутствуют
5	Ограничения права в отношении объекта недвижимости по законодательству:		по законодательству
6	Земельные и другие ограничения права в отношении земельного участка:		данные отсутствуют
7	Сведения о залоге в отношении земельного участка:		данные отсутствуют
8	Сведения о наличии решения об изъятии объекта недвижимости для государственных и муниципальных нужд:		данные отсутствуют
9	Сведения о возможности государственной регистрации права без включения участка правообладателя или его законного представителя:		данные отсутствуют
10	Греховременные и иные права: О наличии постопа, но не государственной регистрации права (постоп), государственной регистрации права или ограничения права, сведения о наличии в отношении объекта недвижимости:		отсутствуют
11	Сведения о возможности государственной регистрации ипотеки, прощения, отчуждения права на земельный участок на земельном участке государственного назначения:		данные отсутствуют

Подпись государственного заказчика	подпись	подпись	подпись

Планировка государственного розлива извлечения об основных характеристиках и зарегистрированных правах на объект недвижимости

Сведения о зарегистрированных правах

Земельный участок		Земельный участок	
вид объекта недвижимости		вид объекта недвижимости	
Лист № 1 раздела 3	Всего листов раздела 3	Лист № 1 раздела 3	Всего листов раздела 3
29.03.2022г. № КУИВ-001/2022-4402807		29.03.2022г. № КУИВ-001/2022-4402807	
Кадастровый номер:		Кадастровый номер:	
22:31:000000:453		22:31:000000:453	

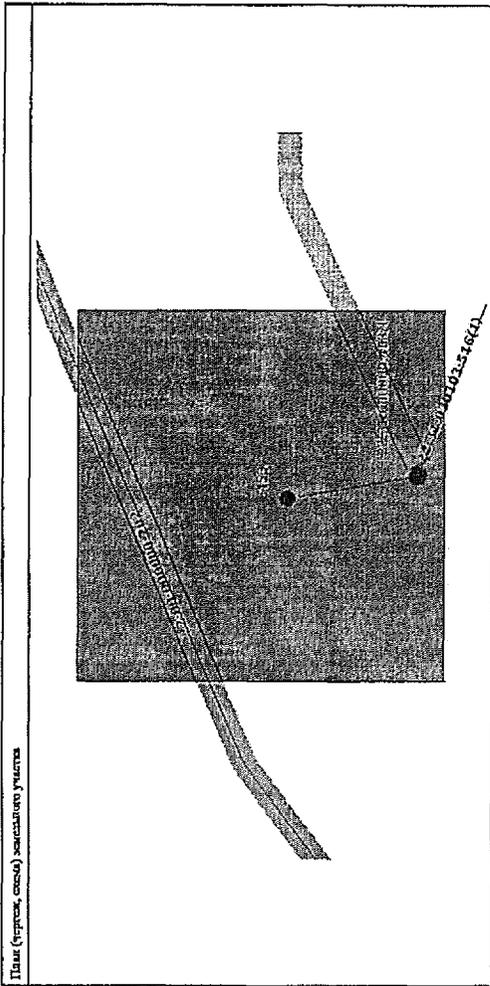

Подпись государственного заказчика	подпись	подпись	подпись

Федеральное государственное бюджетное учреждение "Федеральный центральный архивный фонд" Министерства культуры Российской Федерации, филиал "Музей-заповедник "Алтайский край"

Видеосъемка видеосъемочного оборудования, установленного на территории музея-заповедника "Алтайский край"

Сведения об основных характеристиках и эксплуатационных данных на объект видеосъемки

На основании адреса от 29.03.2022, поступающего на рассмотрение от 29.03.2022, сообщаем, что согласно материалам Единого государственного реестра недвижимости

Земельный участок		
Лист № 1 документа 1	Всего листов документа 1: 1	Всего листов документа: 3
29.03.2022: № КУИИ/001/2022-4439877	22:31:000000:445	
Кадастровый номер:	22:31:000000:445	
Номер кадастрового участка	22:31:000000	
Дата прекращения кадастрового номера:	22.07.2019	
Планировочный ситуационный план:	отсутствует	
Местоположение:	Алтайский край, район Павловский, с. Павловск	
Площадь, м2:	180 кв. м	
Кадастровая стоимость, руб.:	643158	
Кадастровый номер расположенный в пределах земельного участка объекта недвижимости:	22:31:000000:450	
Классификация:	Земли населенных пунктов	
Вид разрешенного использования:	Для размещения водохранилища	
Суть заявки об объекте недвижимости:	Сведения об объекте недвижимости имеют статус "актуальные"	
Объем прав:	Право земельного участка состоит из 45 метров	
Подлежащие:	Алтайский край, Павловский район, Алтайского края	

подпись:	инициалы, фамилия
	М.П.

Решение 2 Лист 2

Видеосъемка видеосъемочного оборудования, установленного на территории музея-заповедника "Алтайский край"

Сведения об основных характеристиках и эксплуатационных данных на объект видеосъемки

На основании адреса от 29.03.2022, поступающего на рассмотрение от 29.03.2022, сообщаем, что согласно материалам Единого государственного реестра недвижимости

Земельный участок		
Лист № 1 документа 2	Всего листов документа 2: 1	Всего листов документа: 3
29.03.2022: № КУИИ/001/2022-4439877	22:31:000000:445	
Кадастровый номер:	22:31:000000:445	
1	Планировочный план (проектная документация):	1.1 Муниципальное образование Павловский район Алтайского края
2	Планировочный план (проектная документация):	2.1 Субъектность
4	Сведения об основных характеристиках и эксплуатационных данных на объект недвижимости:	4.1 Земельные участки отсутствуют
5	Сведения об основных характеристиках и эксплуатационных данных на объект недвижимости:	5.1 Земельные участки отсутствуют
6	Сведения об основных характеристиках и эксплуатационных данных на объект недвижимости:	6.1 Земельные участки отсутствуют
7	Сведения об основных характеристиках и эксплуатационных данных на объект недвижимости:	7.1 Земельные участки отсутствуют
8	Сведения об основных характеристиках и эксплуатационных данных на объект недвижимости:	8.1 Земельные участки отсутствуют
9	Сведения об основных характеристиках и эксплуатационных данных на объект недвижимости:	9.1 Земельные участки отсутствуют
10	Сведения об основных характеристиках и эксплуатационных данных на объект недвижимости:	10.1 Земельные участки отсутствуют
11	Сведения об основных характеристиках и эксплуатационных данных на объект недвижимости:	11.1 Земельные участки отсутствуют

подпись:	инициалы, фамилия
	М.П.

Выдача из Единого государственного реестра недвижимости об основных характеристиках и зарегистрированных правах на объект недвижимости

Описание нежилого здания нежилого участка

Земельный участок		
Лист № 1 раздела 3	Всего выделок: 3	Всего листов выделок: 3

29.03.2022г. № КУВН-001/2022-4139077	22:1:000002445
Кадастровый номер:	

План (вертика, опись) земельного участка	Выделок: 3	Всего листов выделок: 3
--	------------	-------------------------



Масштаб 1:1000	Реальная обремененность	Выделок: 3	Всего листов выделок: 3
Полное наименование недвижимости		Выделок: 3	

Выдача из Единого государственного реестра недвижимости об основных характеристиках и зарегистрированных правах на объект недвижимости

Описание нежилого здания нежилого участка

Описание об основных характеристиках объекта недвижимости

На основании запроса от 29.03.2022, поступившего на рассмотрение 29.03.2022, сообщаем, что описано здание нежилого участка недвижимости:

Земельный участок		
Лист № 1 раздела 1	Всего выделок: 1	Всего листов выделок: 1

29.03.2022г. № КУВН-001/2022-4443072	22:1:0050081776
Кадастровый номер:	

№ документа выданы:	22:1:020008
Дата выданы выданы номера:	27.06.2017
Решение государственной кадастровой службы:	Исходные документы
Местонахождение:	Российская Федерация, Алтайский край, Павловский район, с. Павловское, ул. Кутурова, 116
Площадь, кв. м:	41 кв. м
Кадастровая стоимость, руб.:	4140,25
Кадастровый номер земельного участка в пределах земельного участка:	22:1:020008:1776:23:1:000000767
Категория земель:	Земли населенных пунктов
Вид разрешенного использования:	Для жилищного назначения (ИЖС с ограниченной этажностью)
Сфера жизни объекта недвижимости:	Сфера жизни объектов недвижимости высотного типа "жилье"
Общие сведения:	Исходные документы
Получены данные:	Администрация Павловского района Алтайского края

Полное наименование недвижимости		Выделок: 3	
		МП	

Выписка из Единого государственного реестра недвижимости об основных характеристиках и зарегистрированных правах на объект недвижимости


Земельный участок	
вид объекта недвижимости	
Лист №1 раздела 2	Всего листов выписки: 3
29.03.2022г. № КУБН/001/2022-44403072	
Календарный номер: 72310200081776	

1	Площадь (кв.м):	1.1	Муниципальное образование Истринский район Московской области
2	Вид, номер, дата и время государственной регистрации права:	2.1	Собственность
4	Сведения об организации государственной регистрации права, от которой право без необходимости в силу закона отпало третьему лицу, органы:	4.1	Данные отсутствуют
5	Отсутствует ли в образованном объекте недвижимости:		не зарегистрировано
6	Земельные владения, права, ущемляющие:		Данные отсутствуют
7	Сведения о владениях в отношении:		Данные отсутствуют
8	Сведения о наличии разрешения об ипотеке объекта недвижимости для государственной и муниципальной ипотеки:		Данные отсутствуют
9	Сведения о возможности государственной регистрации без ипотеки участка, правообладателя или его доли:		Данные отсутствуют
10	Сведения о возможности государственной регистрации права собственности на объект недвижимости, в том числе о возможности государственной регистрации права (поручения, прокuration права), в том числе права для образования объекта недвижимости, сведения в отношении объекта недвижимости:		Данные отсутствуют
11	Сведения о возможности государственной регистрации ипотеки, поручения, прокuration права на земельный участок за исключением случаев описанных:		Данные отсутствуют

Масштаб: 1:70	Муниципальное образование	Истринский район	Истринский район
Способ измерения площади		Исторический	Исторический
Материал		Материал	Материал

Выписка из Единого государственного реестра недвижимости об основных характеристиках и зарегистрированных правах на объект недвижимости

Земельный участок	
вид объекта недвижимости	
Лист №1 раздела 3	Всего листов выписки: 3
29.03.2022г. № КУБН/001/2022-44403072	
Календарный номер: 72310200081776	

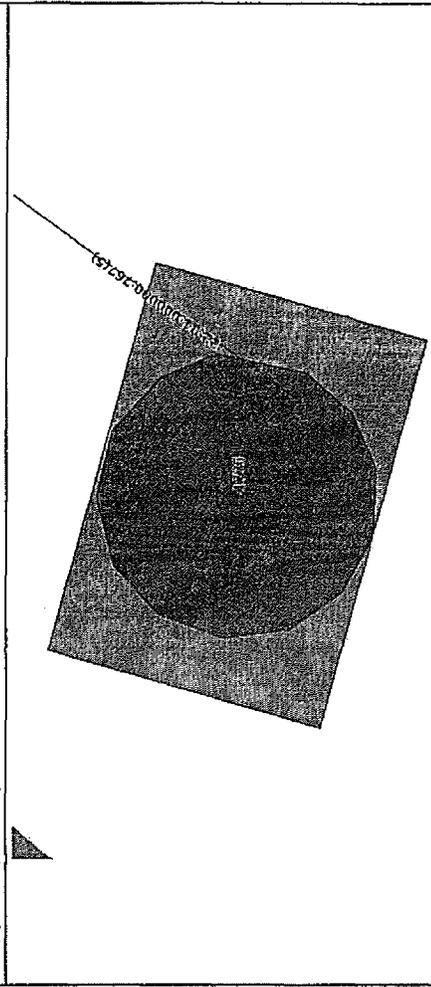

Масштаб: 1:70	Муниципальное образование	Истринский район	Истринский район
Способ измерения площади		Исторический	Исторический
Материал		Материал	Материал

Выписка из Единого государственного реестра недвижимости об основных характеристиках и зарегистрированных правах на объект недвижимости: сведения о зарегистрированных правах

Лист № 1 регистра 2		Лист № 2 регистра 3	
29.03.2022 № КУИИ/001/2022-44/04/644		22.31.020008/1759	
Квартальный номер:		22.31.020008/1759	

1	Приватизация (публичная)	1.1	Муниципальное образование Паломский район Алтайского края
2	Вид, номер, дата и время государственной регистрации права:	2.1	Собственность 22.31.020008/1759-2/018/2019-1 22.04.2019 13:09:17
4	Сведения об осуществлении государственной регистрации права, ограниченного в силу закона согласия третьих лиц, ордера:	4.1	данные отсутствуют
5	Отсутствуют ли и оформлены ли в установленном законом порядке права и обязанности по залогу недвижимости:		по залогу недвижимости данные отсутствуют
6	Находятся в стадии выкупа права собственности:		данные отсутствуют
7	Сведения о взыскании и исполнении обязательств по ипотеке:		данные отсутствуют
8	Сведения о наличии в отношении объекта недвижимости ограничений для совершения в юрисдикционных актах:		данные отсутствуют
9	Сведения о возможности государственной регистрации без личного участия правообладателя или его законного представителя:		данные отсутствуют
10	Приведены ли в сведениях о наличии государственной регистрации права (порочная регистрация права или ограниченная правоспособность, сделка в отношении объекта недвижимости):		отсутствуют
11	Сведения о возможности государственной регистрации в Едином государственном реестре недвижимости:		данные отсутствуют

выписку подготовила:	подпись:	инициалы, фамилия
		М.П.

Выписка из Единого государственного реестра недвижимости об основных характеристиках и зарегистрированных правах на объект недвижимости: сведения о зарегистрированных правах

Выписка из Единого государственного реестра недвижимости об основных характеристиках и зарегистрированных правах на объект недвижимости: сведения о зарегистрированных правах

Лист № 1 регистра 1		Лист № 2 регистра 3	
29.03.2022 № КУИИ/001/2022-44/04/644		22.31.020008/1759	
Квартальный номер:		22.31.020008/1759	

1	Приватизация (публичная)	1.1	Муниципальное образование Паломский район Алтайского края
2	Вид, номер, дата и время государственной регистрации права:	2.1	Собственность 22.31.020008/1759-2/018/2019-1 22.04.2019 13:09:17
4	Сведения об осуществлении государственной регистрации права, ограниченного в силу закона согласия третьих лиц, ордера:	4.1	данные отсутствуют
5	Отсутствуют ли и оформлены ли в установленном законом порядке права и обязанности по залогу недвижимости:		по залогу недвижимости данные отсутствуют
6	Находятся в стадии выкупа права собственности:		данные отсутствуют
7	Сведения о взыскании и исполнении обязательств по ипотеке:		данные отсутствуют
8	Сведения о наличии в отношении объекта недвижимости ограничений для совершения в юрисдикционных актах:		данные отсутствуют
9	Сведения о возможности государственной регистрации без личного участия правообладателя или его законного представителя:		данные отсутствуют
10	Приведены ли в сведениях о наличии государственной регистрации права (порочная регистрация права или ограниченная правоспособность, сделка в отношении объекта недвижимости):		отсутствуют
11	Сведения о возможности государственной регистрации в Едином государственном реестре недвижимости:		данные отсутствуют

выписку подготовила:	подпись:	инициалы, фамилия
		М.П.

Лист 3 Лист 3

Выписка из Единого государственного реестра недвижимости об основных характеристиках и зарегистрированных правах на объект недвижимости

Орджоникидзевский земельный участок

Земельный участок		вид объекта недвижимости	
Лист № 1 из листа 3	Всего листов раздела 1: 1	Всего листов раздела 3	Всего листов выписки: 3
79.01.2022г. № КУВН-40/07/2021-4403644			
Кадстровый номер: 22.31.003008.1759			
План (проект, схема) земельного участка			
Владельца объекта недвижимости		Владельца объекта недвижимости	
Имя, фамилия, отчество		Имя, фамилия, отчество	
М.П.		М.П.	

Выписка из Единого государственного реестра недвижимости об основных характеристиках и зарегистрированных правах на объект недвижимости

Орджоникидзевский земельный участок

Выписка из Единого государственного реестра недвижимости об основных характеристиках и зарегистрированных правах на объект недвижимости

Сведения об основных характеристиках объекта недвижимости

На основании выписки от 30.03.2022, поступившего на рассмотрение 30.03.2022, сообщаем, что сведения выписки (включая государственного реестра недвижимости)

Земельный участок		вид объекта недвижимости	
Лист № 1 из листа 1	Всего листов раздела 1: 1	Всего листов раздела 3	Всего листов выписки: 3
30.03.2022г. № КУВН-40/07/2021-4510025			
Кадстровый номер: 22.31.003008.424			
Номер кадастрового выдела: 22.31.003008			
Дата вступления в силу кадастрового номера: 04.09.2018			
Имя государственной кадастровой учётной единицы: Земельный участок			
Местоположение: Российская Федерация, Агванский край, район Панаевский, с. Панаевск			
Площадь, кв. м: 200 кв. м			
Кадстровый номер: 71462			
Кадстровый номер кадастровых в границах кадастрового участка: 22.31.003008.430			
Категория земель: Земельный участок			
Целевое назначение: Для размещения объектов недвижимости			
Вид разрешённого использования: Для размещения объектов недвижимости			
Статус земли по объекту недвижимости: Земельный участок государственной собственности			
Общая оценка: Цена земельного участка составляет 50 000 000 руб.			
Получатель выписки: Администрация Панаевского района Агванского края			

Имя, фамилия, отчество		Имя, фамилия, отчество	
М.П.		М.П.	

Выписка из Единого государственного реестра недвижимости об основных характеристиках и зарегистрированных правах на объект недвижимости  
Сведения о зарегистрированных правах

Земельный участок		Земельный участок	
вид объекта недвижимости		вид объекта недвижимости	
Лист №1 раздела 2	Всего листов: 3	Лист №1 раздела 3	Всего листов: 3
30.03.2022г. № КУИВ/001/2021-45100025			
Кадастровый номер: 22:31:000000:424			

1	Прямой удел (гражданско-правовой)	1.1	Муниципальное образование Пилковский район Алтайского края
2	Вид, номер, дата и права государственной регистрации права	2.1	Собственность 22:31:000000:424-22/01/02/01/0-1 13.06.2019 11:41:59
4	Сведения об ограничениях государственной регистрации права, ограничения права без ограничения в силу закона статьи 416 Гражданского кодекса	4.1	Зачище отсутствуют
5	Ограничение права в области недвижимости (за исключением случаев, предусмотренных законодательством)		Зачище отсутствуют
6	Зачище в судебном порядке права требования		Зачище отсутствуют
7	Сведения о возмещении вреда		Зачище отсутствуют
8	Сведения о наличии решения об отмене обременения для государственных и муниципальных органов		Зачище отсутствуют
9	Сведения о возможности государственной регистрации без личного участия правообладателя или его законного представителя		Зачище отсутствуют
10	Применяемые в соответствии с законодательством государственные услуги (перечень государственных услуг, перечень прав для осуществления государственной регистрации, форма в отношении объекта недвижимости)		отсутствуют
11	Сведения о возможности государственной регистрации по кадастровому номеру, кадастровому номеру земельного участка и кадастровому номеру земельного участка		отсутствуют

Всего выделено: 3 выдела	МСП
--------------------------	-----

Выписка из Единого государственного реестра недвижимости об основных характеристиках и зарегистрированных правах на объект недвижимости  
Сведения о зарегистрированных правах

Земельный участок		Земельный участок	
вид объекта недвижимости		вид объекта недвижимости	
Лист №1 раздела 3	Всего листов: 3	Лист №1 раздела 3	Всего листов: 3
30.03.2022г. № КУИВ/001/2021-45100025			
Кадастровый номер: 22:31:000000:424			



Масштаб: 1:40000	Муниципальное образование	МСП
------------------	---------------------------	-----

Филиал Федерального государственного бюджетного учреждения «Федеральная служба по техническому и кадастровому учету» Министратства экономического развития Российской Федерации по Алтайскому краю  
 Филиал государственного бюджетного учреждения «Федеральная служба по техническому и кадастровому учету» Министратства экономического развития Российской Федерации по Алтайскому краю

Выписка из Единого государственного реестра недвижимости об основных характеристиках и зарегистрированных правах на объект недвижимости

Сведения об основных характеристиках объекта недвижимости  
 На основании запроса от 29.01.2022, предоставленного на рассмотрение 29.01.2022, сообщаем, что по адресу Алтайского края, район Первомайский, с/поселение Первомайское

Лист № 1 из 1		Земельный участок	
Лист № 1 раздела 1	Всего листов раздела 1: 1	Лист № 1 раздела 3	Всего листов раздела 3: 3
Кадастровый номер: 22:31:0000004:07			
Номер кадастрового участка: 22:31:000000			
Дата предоставления кадастрового номера: 25.01.2018			
Имя правообладателя государственной услуги: Земельный участок			
Местонахождение: Российская Федерация, Алтайский край, район Первомайский, с/поселение			
Площадь, кв. м: 1328 кв. м			
Кадастровая стоимость, руб.: 678565,68			
Кадастровый номер расположенных в границах земельного участка объектов недвижимости: 22:31:000000:07, 22:31:000000:213			
Категория земель: Земля населенных пунктов			
Вид разрешенного использования: Для размещения объектов недвижимости			
Степень застроенности объекта недвижимости: Сведения об объекте недвижимости отсутствуют			
Соблюдены ли требования: Требования земельного участка составят из 17 пунктов			
Подписан: Инициалы: Администрация Первомайского района Алтайского края			

подпись инициалы должности	подпись	инициалы, фамилия
		МП

Лист 2 из 2  
 Выписка из Единого государственного реестра недвижимости об основных характеристиках и зарегистрированных правах на объект недвижимости

Сведения о зарегистрированных правах

Лист № 1 раздела 2		Земельный участок	
Лист № 1 раздела 2	Всего листов раздела 2: 1	Лист № 1 раздела 3	Всего листов раздела 3: 3
Кадастровый номер: 22:31:0000004:07			

№ п/п	Правобладатель (правообладатели): Вид, номер, дата и адрес государственной регистрации права	№ п/п	Муниципальный образовательный (наименование) район Алтайского края
1	Муниципальное образование Первомайский район Алтайского края	1.1	Муниципальный образовательный (наименование) район Алтайского края
2	Сведения о государственной регистрации права: 22:31:000000:07-22/01/2018/1	2.1	Собственность
4	Сведения о государственной регистрации права: 22:31:000000:07-22/01/2018/1	4.1	Земельный участок
5	Сведения о государственной регистрации права: 22:31:000000:07-22/01/2018/1		
6	Сведения о государственной регистрации права: 22:31:000000:07-22/01/2018/1		
7	Сведения о государственной регистрации права: 22:31:000000:07-22/01/2018/1		
8	Сведения о государственной регистрации права: 22:31:000000:07-22/01/2018/1		
9	Сведения о государственной регистрации права: 22:31:000000:07-22/01/2018/1		
10	Сведения о государственной регистрации права: 22:31:000000:07-22/01/2018/1		
11	Сведения о государственной регистрации права: 22:31:000000:07-22/01/2018/1		

подпись инициалы должности	подпись	инициалы, фамилия
		МП

Выписка из Единого государственного реестра недвижимости об основных характеристиках и зарегистрированных правах на объект недвижимости. Выписка из Единого государственного реестра недвижимости об основных характеристиках земельного участка

Лист № 1 из листа 3		Всего листов листов: 3	
29.03.2022г № КУВН/4-001/2022-4138959			
Календарный номер: 22-31-000000-407			
План (эскиз, фото) земельного участка			
Масштаб 1:40000		Рекомендуемая ориентация	
подпись		подпись	
М.П.		М.П.	

Выписка из Единого государственного реестра недвижимости об основных характеристиках и зарегистрированных правах на объект недвижимости. Выписка из Единого государственного реестра недвижимости об основных характеристиках земельного участка

Лист № 1 из листа 1		Всего листов листов: 3	
29.03.2022г № КУВН/4-001/2022-4404188			
Календарный номер: 22-31-000000-2640			
План (эскиз, фото) земельного участка			
Масштаб 1:40000		Рекомендуемая ориентация	
подпись		подпись	
М.П.		М.П.	

Выписка из Единого государственного реестра недвижимости об основных характеристиках и зарегистрированных правах на объект недвижимости  
Сведения о зарегистрированных правах


Земельный участок	
Лист № 1 решения 2	Всего листов решения: 3
№ 03.0072/2019/КУИ/001/2019-4404398	
Кадастровый номер: 22:31:020003:2640	

1	Преобладающая (преобладающая):	1.1.	Муниципальное образование Павловский район Алтайского края
2	Вид, номер, дата и время государственной регистрации права:	2.1	Собственность 22:31:020003:2640-22/018/2019-1 19.04.2019 11:32:14 данные отсутствуют
4	Сведения об основных характеристиках государственной регистрации права, отраженных в Едином государственном реестре недвижимости и Едином государственном реестре недвижимости в силу закона о Едином государственном реестре недвижимости	4.1	данные отсутствуют
5	Ограничения права и обременения объекта недвижимости	5	не зарегистрировано
6	Записи в Едином государственном реестре недвижимости	6	данные отсутствуют
7	Сведения о владении в общей долевой собственности	7	данные отсутствуют
8	Сведения о владении решением об разделе объекта недвижимости	8	данные отсутствуют
9	Сведения о прекращении государственной регистрации права	9	данные отсутствуют
10	Права и обязанности в отношении имущества, в отношении которого государственная регистрация права (порочная государственная регистрация права) не зарегистрирована	10	отсутствуют
11	Сведения о государственной регистрации права в Едином государственном реестре недвижимости	11	данные отсутствуют

наименование документа	наименование документа
	М.П.

Выписка из Единого государственного реестра недвижимости об основных характеристиках и зарегистрированных правах на объект недвижимости  
Сведения о зарегистрированных правах

Земельный участок	
Лист № 1 решения 3	Всего листов решения: 3
№ 03.0072/2019/КУИ/001/2019-4404398	
Кадастровый номер: 22:31:020003:2640	

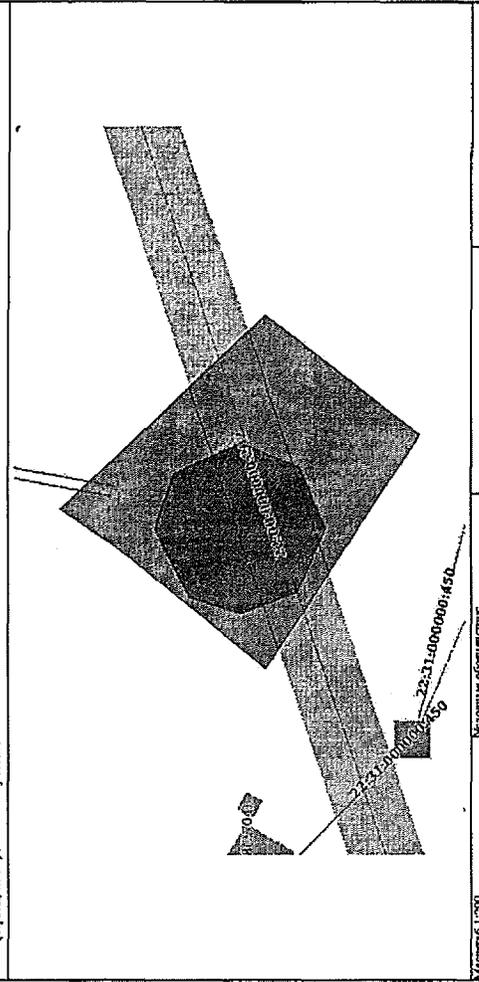

наименование документа	наименование документа
	М.П.

**Лист 2 Лист 2**  
**Выписка из Единого государственного реестра недвижимости об основных характеристиках и зарегистрированных правах на объект недвижимости**  
 Сведения о зарегистрированных правах

Лист № 1 раздела 2		Лист № 1 раздела 3	
Всего листов раздела 2: 1		Всего листов раздела 3: 3	
Идентификационный номер: 12:31:0200008:1800			

1	Правообладатель (инвентаризация):	1.3	Муниципальное образование Псковской район Алтайского края
2	Вид, номер, дата и время государственной регистрации права:	2.1	Собственность 22.31.0200008:1800-2/13/2020-1 (01.12.2020 07:56:39) данные отсутствуют
4	Сведения об основных характеристиках государственной регистрации права, ограничении права без исключения в силу закона отчуждения участка, участка:	4.1	данные отсутствуют
5	Срочность права и обременение объекта недвижимости не зарегистрировано		данные отсутствуют
6	Зависимость в судебном порядке права требования		данные отсутствуют
7	Сведения о взыскании в отношении зарегистрированного права:		данные отсутствуют
8	Сведения о наличии решения об изъятии объекта недвижимости для государственных и муниципальных нужд:		данные отсутствуют
9	Сведения о невозможности государственной регистрации права: сведения о наличии государственного права собственности на объект недвижимости:		данные отсутствуют
10	Сведения о наличии и сведения о наличии государственного права собственности на объект недвижимости (государственный, муниципальный или объект недвижимости):		данные отсутствуют
11	Сведения о невозможности государственной регистрации права, прекращения, ограничения права на земельный участок в связи с государственными нуждами:		данные отсутствуют

разное наименование недвижимости	подпись:	инициалы, фамилия
		М.П.

**Лист 1 Лист 1**  
**Выписка из Единого государственного реестра недвижимости об основных характеристиках и зарегистрированных правах на объект недвижимости**  
 Сведения об основных характеристиках объекта недвижимости


Лист № 1 раздела 1		Лист № 1 раздела 3	
Всего листов раздела 1: 1		Всего листов раздела 3: 3	
Идентификационный номер: 22:31:0200008:1800			

1	Вид, номер, дата и время государственной регистрации права:	2.1	Собственность 22.31.0200008:1800-2/13/2020-1 (01.12.2020 07:56:39) данные отсутствуют
4	Сведения об основных характеристиках государственной регистрации права, ограничении права без исключения в силу закона отчуждения участка, участка:	4.1	данные отсутствуют
5	Срочность права и обременение объекта недвижимости не зарегистрировано		данные отсутствуют
6	Зависимость в судебном порядке права требования		данные отсутствуют
7	Сведения о взыскании в отношении зарегистрированного права:		данные отсутствуют
8	Сведения о наличии решения об изъятии объекта недвижимости для государственных и муниципальных нужд:		данные отсутствуют
9	Сведения о невозможности государственной регистрации права: сведения о наличии государственного права собственности на объект недвижимости:		данные отсутствуют
10	Сведения о наличии и сведения о наличии государственного права собственности на объект недвижимости (государственный, муниципальный или объект недвижимости):		данные отсутствуют
11	Сведения о невозможности государственной регистрации права, прекращения, ограничения права на земельный участок в связи с государственными нуждами:		данные отсутствуют

разное наименование недвижимости	подпись:	инициалы, фамилия
		М.П.

Выписка из Единого государственного реестра недвижимости об основных характеристиках и зарегистрированных правах на объект недвижимости: **Объекты недвижимости земельного участка**

Земельный участок		Земельный участок	
вид объекта недвижимости		вид объекта недвижимости	
Лист № 1 раздела 3	Всего листов раздела 3	Лист № 1 раздела 3	Всего листов раздела 3
29.03.2022; № Е29/01/001/2022-413/403	12.31.4020028.1870	29.03.2022; № Е29/01/001/2022-413/4029	22.31.03101.1024
Каталожный номер:		Каталожный номер:	

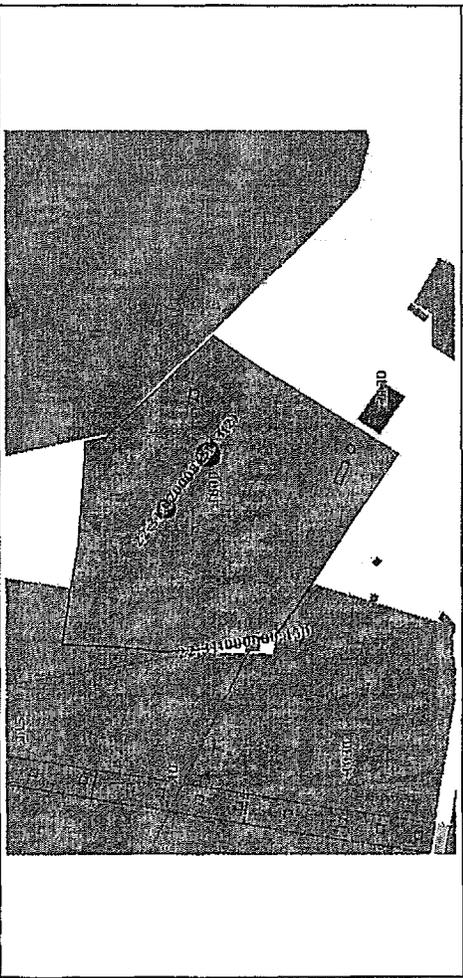

Масштаб 1:500	Реализация соглашения	ИП
полное наименование организации	ИП	ИП
	ИП	ИП

Выписка из Единого государственного реестра недвижимости об основных характеристиках и зарегистрированных правах на объект недвижимости: **Объекты недвижимости земельного участка**

Земельный участок		Земельный участок	
вид объекта недвижимости		вид объекта недвижимости	
Лист № 1 раздела 1	Всего листов раздела 1	Лист № 1 раздела 3	Всего листов раздела 3
29.03.2022; № Е29/01/001/2022-413/4029	22.31.03101.1024	29.03.2022; № Е29/01/001/2022-413/4029	22.31.03101.1024
Каталожный номер:		Каталожный номер:	

Номер кадастрового участка	22.31.03101
Дата регистрации кадастрового номера	09.12.2016
Виды разрешенной деятельности участка	земельный участок
Местоположение	Российская Федерация, Алтайский край, Первомайский район, с. Первомай, ул. Косовский тракт, 6 б*
Площадь, кв. м.	184 кв. м.
Кадастровая стоимость, руб.	17150.64
Кадастровый номер распределенных и предельно возможного участка в области недвижимости	22.31.03101.1031
Кадастровый номер	Земельный участок
Вид разрешенной деятельности	для размещения объектов складского назначения и размещения объектов
Сфера жизни объекта недвижимости	Сфера жизни объекта недвижимости имеет статус "индивидуальный"
Специальный вид	земельный участок
Общая площадь	земельный участок
Программа застройки	Адаптация территории Первомайского района Алтайского края

Масштаб 1:500	Реализация соглашения	ИП
полное наименование организации	ИП	ИП
	ИП	ИП

Выписка из Единого государственного реестра недвижимости об основных характеристиках и зарегистрированных правах на объект недвижимости

Сведения о зарегистрированных правах

Лист № 1 решения 2 Всего листов решений 3 Всего листов выписки 3  
 29.03.2022 № КУБН-001/2022-4194029  
 Единый государственный реестр недвижимости  
 22:31:031101:024


1	Прямая собственность (право собственности)	1.1	Муниципальное образование [лицензийный район Алтайского края
2	Вид, номер, дата и время государственной регистрации права	2.1	Собственность 22:31:031101:024:220182019:1 19.04.2019 10:26:15
4	Сведения об организации государственной регистрации права, дата и время государственной регистрации права	4.1	Данные отсутствуют
5	Ограничение права и обременение объекта недвижимости по законодательству		Данные отсутствуют
6	Закладные в пользу кредитора		Данные отсутствуют
7	Сведения о ипотеке		Данные отсутствуют
8	Сведения о ипотеке в пользу кредитора		Данные отсутствуют
9	Сведения о зарегистрированных правах на земельный участок		Данные отсутствуют
10	Сведения о зарегистрированных правах на недвижимость		Данные отсутствуют
11	Сведения о зарегистрированных правах на недвижимость		Данные отсутствуют

Масштаб 1:200  
 Вид плана: кадастровый  
 Вид изображения: черно-белое  
 М.П.

Выписка из Единого государственного реестра недвижимости об основных характеристиках и зарегистрированных правах на объект недвижимости

Сведения о зарегистрированных правах

Лист № 1 решения 3 Всего листов решений 3 Всего листов выписки 3  
 29.03.2022 № КУБН-001/2022-4194079  
 Единый государственный реестр недвижимости  
 22:31:031101:024

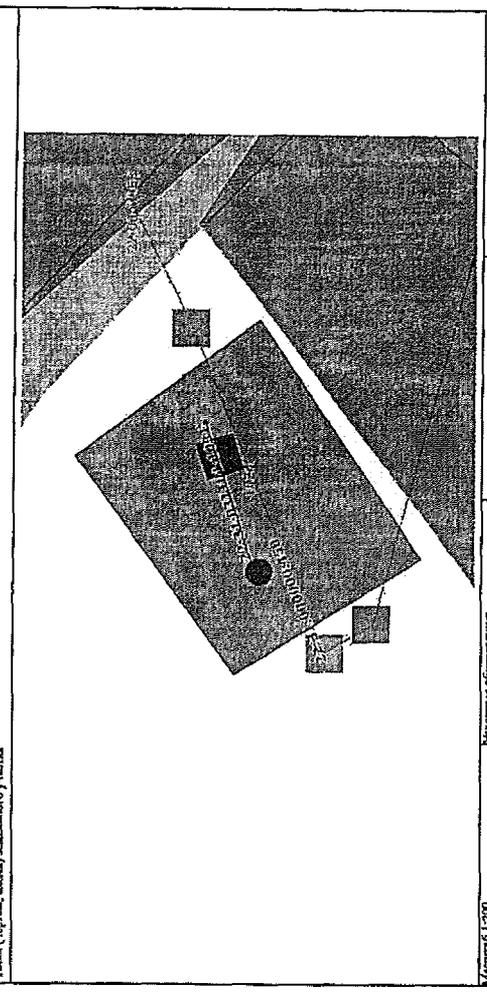

Масштаб 1:200  
 Вид плана: кадастровый  
 Вид изображения: черно-белое  
 М.П.

Выписка из Единого государственного реестра недвижимости об основных характеристиках и зарегистрированных правах на объект недвижимости

Сведения о зарегистрированных правах

Земельный участок	
№ 1 участка 2	
Восточный округ	Восточный округ
30.03.2022, № КУИ(401/2022-43/03183	22.31.020008-2131
Калужский район	Калужский район

1	Правообладатель (правообладатели):	1.1	Муниципальное образование Палехский район
2	Вид, номер, дата и время государственной регистрации права:	2.1	Собственность 22.31.020008-2131/20/140/2021-1 22.02.2022 04:4523
4	Сведения об объектах недвижимости (по зарегистрированному адресу):	4.1	Земельный участок
5	Сведения о зарегистрированных правах на объект недвижимости (по зарегистрированному адресу):		
6	Сведения о зарегистрированных правах на объект недвижимости (по зарегистрированному адресу):		
7	Сведения о зарегистрированных правах на объект недвижимости (по зарегистрированному адресу):		
8	Сведения о зарегистрированных правах на объект недвижимости (по зарегистрированному адресу):		
9	Сведения о зарегистрированных правах на объект недвижимости (по зарегистрированному адресу):		
10	Сведения о зарегистрированных правах на объект недвижимости (по зарегистрированному адресу):		
11	Сведения о зарегистрированных правах на объект недвижимости (по зарегистрированному адресу):		

полное наименование документа	дата документа	подпись
		М.П.

Выписка из Единого государственного реестра недвижимости об основных характеристиках и зарегистрированных правах на объект недвижимости

Сведения о зарегистрированных правах

Земельный участок	
№ 1 участка 1	
Восточный округ	Восточный округ
30.03.2022, № КУИ(401/2022-43/03183	22.31.020008-2131
Калужский район	Калужский район

1	Правообладатель (правообладатели):	1.1	Муниципальное образование Палехский район
2	Вид, номер, дата и время государственной регистрации права:	2.1	Собственность 22.31.020008-2131/20/140/2021-1 22.02.2022 04:4523
4	Сведения об объектах недвижимости (по зарегистрированному адресу):	4.1	Земельный участок
5	Сведения о зарегистрированных правах на объект недвижимости (по зарегистрированному адресу):		
6	Сведения о зарегистрированных правах на объект недвижимости (по зарегистрированному адресу):		
7	Сведения о зарегистрированных правах на объект недвижимости (по зарегистрированному адресу):		
8	Сведения о зарегистрированных правах на объект недвижимости (по зарегистрированному адресу):		
9	Сведения о зарегистрированных правах на объект недвижимости (по зарегистрированному адресу):		
10	Сведения о зарегистрированных правах на объект недвижимости (по зарегистрированному адресу):		
11	Сведения о зарегистрированных правах на объект недвижимости (по зарегистрированному адресу):		

полное наименование документа	дата документа	подпись
		М.П.

Выписка из Единого государственного реестра недвижимости об основных характеристиках и зарегистрированных правах на объект недвижимости

Выписка из Единого государственного реестра недвижимости об основных характеристиках и зарегистрированных правах на объект недвижимости

Описание местоположения земельного участка

Земельный участок

вид объекта недвижимости


Лист № 1 из листа 3

Всего листов выписки: 3

№ 09/2021/№ КУВН/001/2021-4510185

Кадстровый номер: 22:31:0260062131

План (чертеж, фото) земельного участка

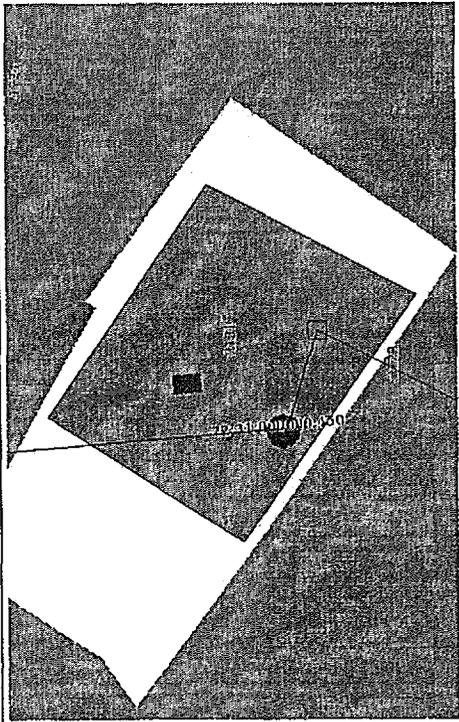

Масштаб: 1:400

Видео-записывающее устройство

подпись

М.П.

подпись, фамилия

Выписка из Единого государственного реестра недвижимости об основных характеристиках и зарегистрированных правах на объект недвижимости

Выписка из Единого государственного реестра недвижимости об основных характеристиках и зарегистрированных правах на объект недвижимости

Выписка из Единого государственного реестра недвижимости об основных характеристиках и зарегистрированных правах на объект недвижимости

На основании запроса от 20.01.2021, поступившего на рассмотрение 20.01.2021, сообщаем, что согласно выписке Единого государственного реестра недвижимости.

Земельный участок

вид объекта недвижимости

Лист № 1 из листа 3

Всего листов выписки: 3

№ 09/2021/№ КУВН/001/2021-4401995

Кадстровый номер: 22:31:02600632641

Номер кадастрового участка: 22:31:0260003

Дата прекращения кадастрового номера: 15.07.2017

Учредитель государственной власти субъекта Российской Федерации, Ленинградской области

Местоположение: Псковская область, Лужский район, Пискаревский район, примерно в 2,5 км на северо-востоке от с. Пискарево

Площадь, м<sup>2</sup>: 133355,47, 639

Кадастровый номер: 5399527, 85

Кадастровый номер земельного участка, объектов недвижимости: 22:31:0260003/2649

Категория земель: Земля промышленности, энергетики, транспорта, связи, радиосвязи, телевидения, информатики, земли для обеспечения космической деятельности, земли обороны, безопасности и земли иного специального назначения

Виды разрешенного использования: Для размещения объектов складского назначения

Степень записи об объекте недвижимости: Сведения об объекте недвижимости имеют статус "актуальные"

Объем информации: Полный объем информации

Должностное лицо: Руководитель Пискаревского района Ленинградской области

подпись

М.П.

подпись, фамилия

Выписка из Единого государственного реестра недвижимости об основных характеристиках и зарегистрированных правах на объект недвижимости

Объект недвижимости: земельный участок

Земельный участок  
в/д объекта недвижимости

Лист № 1 раздела 2: 29.03.2022 № КУВН/001/2022-44401995  
Всего листов раздела 2: 1  
Всего листов выписки: 3

Кадстровый номер: 22:31:000003:2641

Сведения о зарегистрированных правах

1	Земельный участок (приватизация)	1.1	Образован в результате приватизации земельного участка в границах кадастрового квартала 22:31:000003:2641	19.04.2019 11:30:05	Земельный участок
2	Земельный участок (приватизация)	2.1	Образован в результате приватизации земельного участка в границах кадастрового квартала 22:31:000003:2641	19.04.2019 11:30:05	Земельный участок
4	Сведения об основных характеристиках объекта недвижимости	4.1	Сведения об основных характеристиках объекта недвижимости		Земельный участок
5	Сведения о зарегистрированных правах на объект недвижимости		Сведения о зарегистрированных правах на объект недвижимости		Земельный участок
6	Сведения о зарегистрированных правах на объект недвижимости		Сведения о зарегистрированных правах на объект недвижимости		Земельный участок
7	Сведения о зарегистрированных правах на объект недвижимости		Сведения о зарегистрированных правах на объект недвижимости		Земельный участок
8	Сведения о зарегистрированных правах на объект недвижимости		Сведения о зарегистрированных правах на объект недвижимости		Земельный участок
9	Сведения о зарегистрированных правах на объект недвижимости		Сведения о зарегистрированных правах на объект недвижимости		Земельный участок
10	Сведения о зарегистрированных правах на объект недвижимости		Сведения о зарегистрированных правах на объект недвижимости		Земельный участок
11	Сведения о зарегистрированных правах на объект недвижимости		Сведения о зарегистрированных правах на объект недвижимости		Земельный участок

Масштаб: 1:5000  
Выдана: 19.04.2019  
Подпись: [подпись]  
М.П. [подпись]


Выписка из Единого государственного реестра недвижимости об основных характеристиках и зарегистрированных правах на объект недвижимости

Объект недвижимости: земельный участок

Земельный участок  
в/д объекта недвижимости

Лист № 1 раздела 3: 29.03.2022 № КУВН/001/2022-44401995  
Всего листов раздела 3: 1  
Всего листов выписки: 3

Кадстровый номер: 22:31:000003:2641

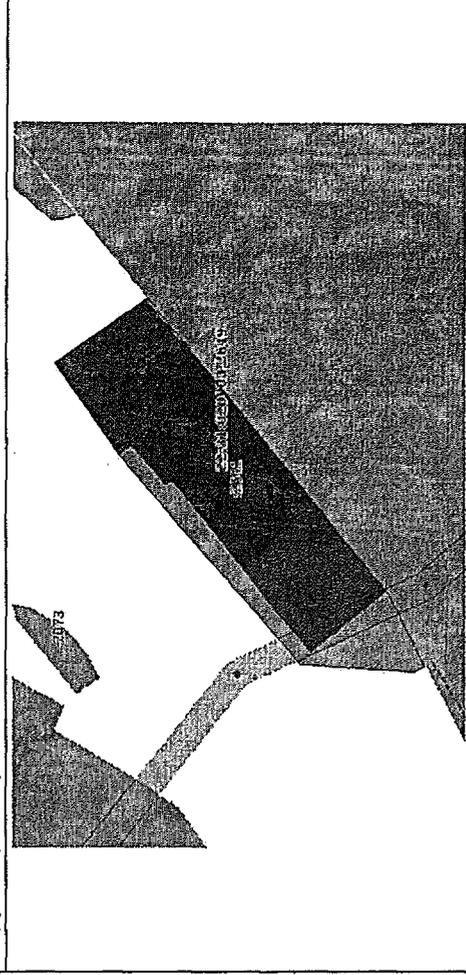

Масштаб: 1:500  
Выдана: 19.04.2019  
Подпись: [подпись]  
М.П. [подпись]

Выплата из Единого государственного реестра недвижимости об основных характеристиках и зарегистрированных правах на объект недвижимости  
Сведения о зарегистрированных правах

Лист № 1 документа 3		Всего листов документа 3	
21.04.2022 № КУИИ/001/2022-603/3790		22:31:000000/750	
Кадастровый номер:			
1	Муниципальное образование Павловский район Алтайского края	1.1	Муниципальное образование Павловский район Алтайского края
2	Вид, номер, дата и серия государственной регистрации права	2.1	Собственность 22:31:000000/750-29/11/2022-1 04.04.2022 07:25:53
4	Сведения об основной государственной регистрации права без указания срока действия права, срок действия права без указания в силу закона отменяется	4.1	действие отсутствует
5	Сведения о государственной регистрации ипотеки недвижимости		ипотека отсутствует
6	Сведения о государственной регистрации ипотеки недвижимости		ипотека отсутствует
7	Сведения о государственной регистрации ипотеки недвижимости		ипотека отсутствует
8	Сведения о государственной регистрации ипотеки недвижимости		ипотека отсутствует
9	Сведения о государственной регистрации ипотеки недвижимости		ипотека отсутствует
10	Сведения о государственной регистрации ипотеки недвижимости		ипотека отсутствует
11	Сведения о государственной регистрации ипотеки недвижимости		ипотека отсутствует

полное наименование документа	регламент	подписан, фамилия
		М.П.

Выплата из Единого государственного реестра недвижимости об основных характеристиках и зарегистрированных правах на объект недвижимости  
Сведения о зарегистрированных правах


Лист № 1 документа 3		Всего листов документа 3	
21.04.2022 № КУИИ/001/2022-603/3790		22:31:000000/750	
Кадастровый номер:			
1	Муниципальное образование Павловский район Алтайского края	1.1	Муниципальное образование Павловский район Алтайского края
2	Вид, номер, дата и серия государственной регистрации права	2.1	Собственность 22:31:000000/750-29/11/2022-1 04.04.2022 07:25:53
4	Сведения об основной государственной регистрации права без указания срока действия права, срок действия права без указания в силу закона отменяется	4.1	действие отсутствует
5	Сведения о государственной регистрации ипотеки недвижимости		ипотека отсутствует
6	Сведения о государственной регистрации ипотеки недвижимости		ипотека отсутствует
7	Сведения о государственной регистрации ипотеки недвижимости		ипотека отсутствует
8	Сведения о государственной регистрации ипотеки недвижимости		ипотека отсутствует
9	Сведения о государственной регистрации ипотеки недвижимости		ипотека отсутствует
10	Сведения о государственной регистрации ипотеки недвижимости		ипотека отсутствует
11	Сведения о государственной регистрации ипотеки недвижимости		ипотека отсутствует

полное наименование документа	регламент	подписан, фамилия
		М.П.

Выписка из Единого государственного реестра недвижимости об основных характеристиках и зарегистрированных правах на объект недвижимости

Отделение государственной кадастровой учетной

Лист № 1 из листа 3  
 31.04.2024г. № КУВН/4.001/0212-4/033/3170  
 Кадастровый номер: 22:31:000000:750  
 План (форма, серия) земельного участка

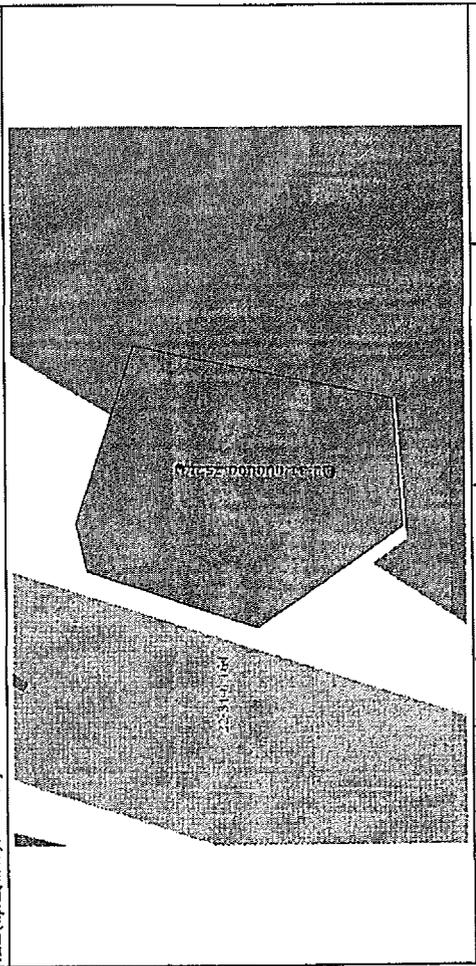

№ участка 1:400  
 Вид разрешенного использования  
 Вид назначения  
 Категория земель  
 Вид разрешенного использования  
 Вид назначения

Выписка из Единого государственного реестра недвижимости об основных характеристиках и зарегистрированных правах на объект недвижимости

Отделение государственной кадастровой учетной

Лист № 1 из листа 3  
 29.03.2024г. № КУВН/4.001/0212-4/194/04  
 Кадастровый номер: 22:31:020008:1773

№ документа государственного кадастрового учета	22:31:020008
Дата государственного кадастрового учета	27.06.2017
Ранее зарегистрированный кадастровый номер	22:31:020008
Местоположение	Республика Татарстан, Республика Татарстан, Кирово-Телецкий район, с. Пальмовский, ул. Кутурмы, 31а
Преобладающая категория земель	1448 4-13
Кадастровый номер	22:31:020008:1781
Кадастровый номер земельного участка	22:31:020008:1781
Категория земель	Земля населенных пунктов
Вид разрешенного использования	Для размещения объектов складского назначения
Вид назначения	Складские объекты
Объект недвижимости	Земельный участок площадью 1448 кв. м, кадастровый номер 22:31:020008:1781, категория земель - земля населенных пунктов, вид разрешенного использования - для размещения объектов складского назначения, вид назначения - складские объекты
Получатель выписки	Администрация Пальмовского района Татарстана

№ участка 1:400  
 Вид разрешенного использования  
 Вид назначения  
 Категория земель  
 Вид разрешенного использования  
 Вид назначения



Выписка из Единого государственного реестра недвижимости об основных характеристиках и зарегистрированных правах на объект недвижимости

Сведения об объекте недвижимости

Лист № 1 раздела 1		Вид объекта недвижимости	
29.03.2022 № КУБН/001/2022-4440100		Вид участка: 3	
Кадастровый номер:		22:31:000000:446	

1	Правобережная (земельный участок):	1.1	Местонахождение: субъект Российской Федерации Алтайский край
2	Над. номер, дата и время государственной регистрации права:	2.1	Собственность: 22.31.000000:446-22/13/2022-1 26.09.2020 05:01:51
4	Сведения об участниках государственной регистрации сделки, права, ограниченного сроком безвозмездного в силу закона отчуждения имущества:	4.1	Лица отсутствуют
5	Ограничение права и обременение объекта недвижимости:		по зарегистрированному
6	Зарегистрированные в Едином государственном реестре недвижимости:		Лица отсутствуют
7	Сведения о взысканиях в отношении:		Лица отсутствуют
8	Зарегистрированные права:		Лица отсутствуют
9	Сведения о взысканиях в отношении:		Лица отсутствуют
10	Сведения о взысканиях в отношении:		Лица отсутствуют
11	Сведения о взысканиях в отношении:		Лица отсутствуют

подпись выдávшего документ	подпись	подпись, фамилия
		М.П.

Выписка из Единого государственного реестра недвижимости об основных характеристиках и зарегистрированных правах на объект недвижимости

Сведения об объекте недвижимости

На основании запроса от 29.03.2022, поступившего на регистрацию 29.03.2022, сообщаем, что объектом является Единого государственного реестра недвижимости


Сведения об объекте недвижимости

Лист № 1 раздела 1		Вид объекта недвижимости	
29.03.2022 № КУБН/001/2022-4440100		Вид участка: 3	
Кадастровый номер:		22:31:000000:446	

1	Правобережная (земельный участок):	1.1	Местонахождение: субъект Российской Федерации Алтайский край
2	Над. номер, дата и время государственной регистрации права:	2.1	Собственность: 22.31.000000:446-22/13/2022-1 26.09.2020 05:01:51
4	Сведения об участниках государственной регистрации сделки, права, ограниченного сроком безвозмездного в силу закона отчуждения имущества:	4.1	Лица отсутствуют
5	Ограничение права и обременение объекта недвижимости:		по зарегистрированному
6	Зарегистрированные в Едином государственном реестре недвижимости:		Лица отсутствуют
7	Сведения о взысканиях в отношении:		Лица отсутствуют
8	Зарегистрированные права:		Лица отсутствуют
9	Сведения о взысканиях в отношении:		Лица отсутствуют
10	Сведения о взысканиях в отношении:		Лица отсутствуют
11	Сведения о взысканиях в отношении:		Лица отсутствуют

подпись выдávшего документ	подпись	подпись, фамилия
		М.П.

Лист 3 Лист 3  
Выписка из Единого государственного реестра недвижимости об основных характеристиках и зарегистрированных правах на объект недвижимости

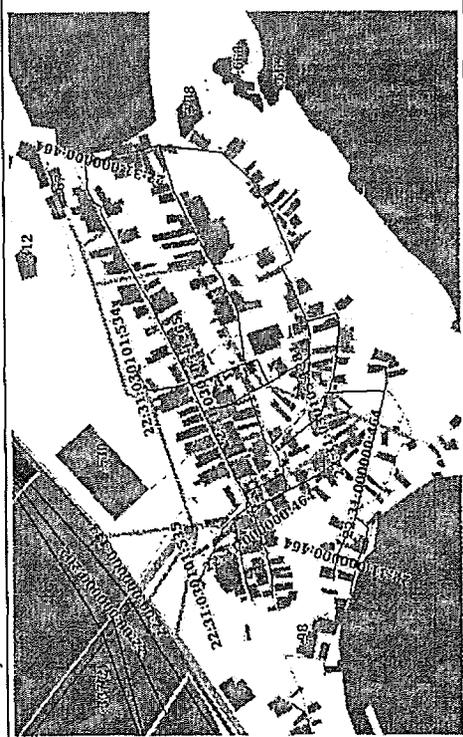Выписка из Единого государственного реестра недвижимости об основных характеристиках и зарегистрированных правах на объект недвижимости		Выписка из Единого государственного реестра недвижимости об основных характеристиках и зарегистрированных правах на объект недвижимости	
Лист № 1 выдела 3		Лист № 1 выдела 3	
29.07.2022 № КУИИ-001/2022-44401100		29.03.2022 № КУИИ-001/2022-44401963	
Калитовский номер:		Калитовский номер:	
72:31:0030001/446		72:31:0030101/532	
План (оригинал, копии) земельного участка		Земельный участок	
		<p>Вид объекта недвижимости</p> <p>Всего листов выдела 3</p> <p>Всего листов выдела 3</p>	
Масштаб 1:20000		Масштаб 1:20000	
Выдано на основании документа		Выдано на основании документа	
Решение обременения		Решение	
М.П.		М.П.	

Выписка из Единого государственного реестра недвижимости об основных характеристиках и зарегистрированных правах на объект недвижимости

Выписка из Единого государственного реестра недвижимости об основных характеристиках и зарегистрированных правах на объект недвижимости		Выписка из Единого государственного реестра недвижимости об основных характеристиках и зарегистрированных правах на объект недвижимости	
Лист № 1 выдела 1		Лист № 1 выдела 1	
29.03.2022 № КУИИ-001/2022-44401963		29.03.2022 № КУИИ-001/2022-44401963	
Калитовский номер:		Калитовский номер:	
72:31:0030101/532		72:31:0030101/532	
Земельный участок		Земельный участок	
<p>Номер кадастрового выдела:</p> <p>Дата прекращения кадастрового деления:</p> <p>Район прекращенный государственный учётный номер:</p> <p>Местоположение:</p> <p>Площадь, кв. м:</p> <p>Кадастровая стоимость, руб.:</p> <p>Кадастровый номер расположенных в пределах земельного участка объектов недвижимости:</p> <p>Категория земель:</p> <p>Вид разрешенного использования:</p> <p>Статус земли об объекте недвижимости:</p> <p>Свободный участок:</p> <p>Получатель выписки:</p>		<p>Всего листов выдела 3</p> <p>Всего листов выдела 3</p> <p>22:31:00101/532</p> <p>22:31:00101/532</p> <p>15.08.2018</p> <p>Республика Северная Осетия-Алания, район Тарасовский, с. Ратомы, ул. Гитриновская, 45</p> <p>2582 кв. м</p> <p>16294631</p> <p>22:31:0000004/64, 22:31:00101/534</p> <p>Земли населенных пунктов</p> <p>Для размещения объектов недвижимости</p> <p>Свободный участок</p> <p>Земли населенных пунктов</p> <p>Администрация Памирского района Аргунского края</p>	
Масштаб 1:20000		Масштаб 1:20000	
Выдано на основании документа		Выдано на основании документа	
Решение обременения		Решение	
М.П.		М.П.	

Выписка из Единого государственного реестра недвижимости об основных характеристиках и зарегистрированных правах на объект недвижимости  
Сведения о зарегистрированных правах


Земельный участок	
Лист №1 раздела 2	Всего листов раздела 2: 1
29.03.2022: № КУЗН-001/2022-44/01/903	Всего листов выписки: 3
Кадастровый номер:	22:31:030101:532

1	Площадь участка (земельного участка):	1.1	Математическое обозначение Планамишский район Алтайского края
2	Дата, номер, дата и номер государственной регистрации права:	2.1	Сведения: 22.31.030101:532:20/13/2020-1 26.09.2020 05:01:51
4	Сведения об обременении государственной регистрацией права, отягчающих права без необходимости в силу закона согласия третьего лица, органа:	4.1	данных отсутствуют
5	Отсутствует ли в обременении объекта недвижимости: не зарегистрировано		
6	Заключены в судебном порядке права требования:		данных отсутствуют
7	Сведения о корпоративе и отводе:		данных отсутствуют
8	Сведения о налогах и сборах: сведения об объекте недвижимости для государственных и муниципальных нужд:		данных отсутствуют
9	Сведения о недвижимости государственной регистрации без личного участия правообладателя или его законного представителя:		данных отсутствуют
10	Привилегии и сведения о наличии ограничений, действующих в отношении государственной регистрации права (перечень сведений):		отсутствуют
11	Сведения о возможности государственной регистрации: сведения, подтверждающие, ограничивающие права на земельный участок по видам, осуществляемым в отношении:		данных отсутствуют

Выписка из Единого государственного реестра недвижимости	подпись:	подпись, фамилия
		М.П.

Выписка из Единого государственного реестра недвижимости об основных характеристиках и зарегистрированных правах на объект недвижимости  
Описание местоположения земельного участка

Земельный участок	
Лист №1 раздела 3	Всего листов раздела 3: 1
29.03.2022: № КУЗН-001/2022-44/01/903	Всего листов выписки: 3
Кадастровый номер:	22:31:030101:532

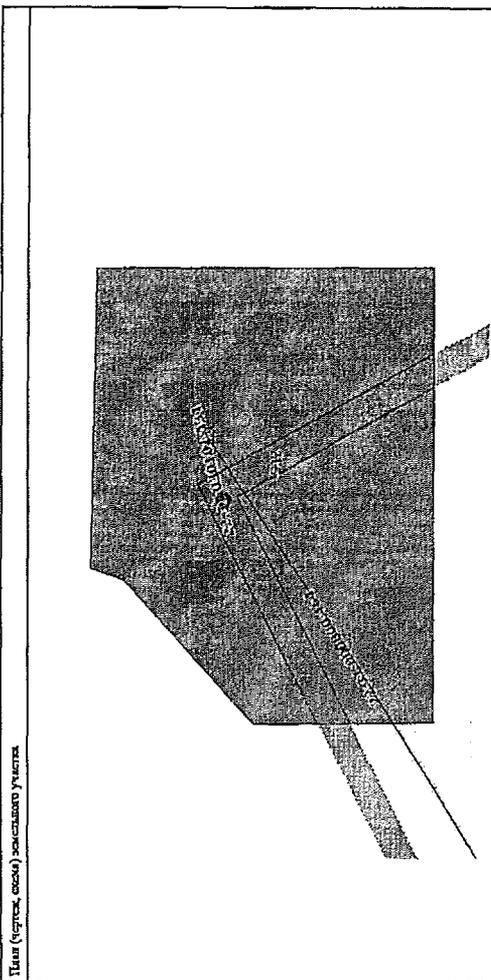

Масштаб 1:500	Выписка (обременение)	подпись	подпись, фамилия
			М.П.

Выписка из Единого государственного реестра недвижимости об основных характеристиках и зарегистрированных правах на объект недвижимости

Сведения о зарегистрированных правах

Лист №1 раздела 2		Всего листов раздела 2: 1		Всего разделов 3		Всего листов выписки: 3	
29.03.2022; № КУИИ-001/2022-4440768		2231:030101:533					
Календарный номер:							

1	Земельный участок	2231:030101:533	1.1	Муниципальное образование (Муниципальный район) Алтайского края
2	Вид, номер, дата и время государственной регистрации права	2231:030101:533-22/13/2016-1	2.1	Собственность
4	Сведения об организации государственной регистрации права, в том числе ее наименование и дату начала действия первого листа, серия	23.09.2020 09:00:51	4.1	Данные отсутствуют
5	Ограничения права и обременения объекта недвижимости на законном основании	Данные отсутствуют		
6	Зачисление в субединый государственный кадастр недвижимости	Данные отсутствуют		
7	Сведения о зарегистрированных в отношении	Данные отсутствуют		
8	Сведения о наличии решения об изъятии объекта недвижимости для государственных и муниципальных нужд	Данные отсутствуют		
9	Сведения о возможности государственной регистрации права без личного участия правообладателя или его законного представителя	Данные отсутствуют		
10	Привлечение и участие в создании или развитии, но не государственной закладкой о предоставлении права (порочная, государственная, частная) как обременения объекта недвижимости, серия в отношении объекта	Данные отсутствуют		
11	Сведения о возможности государственной регистрации права на земельный участок, принадлежащий к государственной собственности	Данные отсутствуют		

полное наименование организации	наименование	ИНН
		50

Выписка из Единого государственного реестра недвижимости об основных характеристиках и зарегистрированных правах на объект недвижимости

Сведения об основных характеристиках объекта недвижимости

Лист №1 раздела 1		Всего листов выписки: 3	
29.03.2022; № КУИИ-001/2022-4440768		2231:030101:533	
Календарный номер:			

1	Земельный участок	2231:030101:533	1.1	Муниципальное образование (Муниципальный район) Алтайского края
2	Вид, номер, дата и время государственной регистрации права	2231:030101:533-22/13/2016-1	2.1	Собственность
4	Сведения об организации государственной регистрации права, в том числе ее наименование и дату начала действия первого листа, серия	23.09.2020 09:00:51	4.1	Данные отсутствуют
5	Ограничения права и обременения объекта недвижимости на законном основании	Данные отсутствуют		
6	Зачисление в субединый государственный кадастр недвижимости	Данные отсутствуют		
7	Сведения о зарегистрированных в отношении	Данные отсутствуют		
8	Сведения о наличии решения об изъятии объекта недвижимости для государственных и муниципальных нужд	Данные отсутствуют		
9	Сведения о возможности государственной регистрации права без личного участия правообладателя или его законного представителя	Данные отсутствуют		
10	Привлечение и участие в создании или развитии, но не государственной закладкой о предоставлении права (порочная, государственная, частная) как обременения объекта недвижимости, серия в отношении объекта	Данные отсутствуют		
11	Сведения о возможности государственной регистрации права на земельный участок, принадлежащий к государственной собственности	Данные отсутствуют		

полное наименование организации	наименование	ИНН
		50

Выписка из Единого государственного реестра недвижимости об основных характеристиках и зарегистрированных правах на объект недвижимости  
 Описание местоположения земельного участка

Лист № 3 Лист 3

Земельный участок код объекта недвижимости	
Лист № 1 листа 3	Всего листов листа 3: 1
Всего листов листа 3: 1	Всего листов листа 3: 1
29.03.2022г. № КУВН-001/2022-44007068	
Кадастровый номер: 22:11:004101533	
Лист (челнок, снос) земельного участка	
Масштаб: 1:200	Учредитель организации:
Издатель: Государственный кадастровый реестр недвижимости	Содержит: Иллюстрация, фотоизображение
МТИ	

## Раздел 6

# Требования и условия для разработки инвестиционной программы развития системы водоснабжения на территории Павловского района Алтайского края в рамках Соглашения.


Инвестиционная программа (наименование инициатора программы) в сфере холодного водоснабжения и водоотведения на 2021-2030 годы																								
№ п/п	Наименование мероприятий	Обоснование необходимости (цели реализации)	Описание и место расположения объекта	Основные технические характеристики						Год начала реализации инициативы	Год окончания реализации мероприятия	Расходы на реализацию мероприятий в прогнозных ценах, тыс. руб. (с учетом НДС)										по источникам финансирования		
				Наименование показателя (мощность, протяженность, диаметр, т.д.)	Ед. изм.	Значение показателя		з.ч. по годам																
						до реализации мероприятия	после реализации мероприятия	2021	2022			2023	2024	2025	2026	2027	2028	2029	2030					
1	2	3	4	5	6	7	8	9	10	11	12	13	14	15	16	17	18	19	20	21	22			
<b>Централизованная система водоснабжения</b>																								
<b>Группа 1. Строительство, реконструкция или модернизация объектов в целях подключения потребителей:</b>																								
1.1. Строительство новых сетей водоснабжения в целях подключения объектов капитального строительства																								
1.1.1.																								
1.2. Строительство новых объектов централизованных систем водоснабжения, за исключением сетей водоснабжения, в целях подключения потребителей																								
1.2.1.																								
1.3. Увеличение пропускной способности существующих сетей водоснабжения в целях подключения потребителей																								
1.3.1.																								
1.4. Увеличение мощности и производительности существующих объектов централизованных систем водоснабжения, за исключением сетей водоснабжения																								
1.4.1.																								
Всего по группе 1																								
<b>Группа 2. Строительство новых объектов централизованных систем водоснабжения, не связанных с подключением новых потребителей, в том числе строительство новых сетей</b>																								
2.1.1.																								
Всего по группе 2																								
<b>Группа 3. Реконструкция или модернизация существующих объектов в целях снижения уровня износа существующих объектов</b>																								
3.1. Реконструкция или модернизация существующих сетей водоснабжения																								
3.1.1.	Замена ветхих железобетонных	Мероприятия направлены на повышение надежности	с.Рогозиха	диаметр/протяженность	мм/метр	100/14	63/149	2028	2028	357,16											357,16	357,16		
3.1.2.	трубопроводов на газопроводные		с.Рогозиха	диаметр/протяженность	мм/метр	100/10	63/100	2029	2029	371,45												371,45	371,45	
3.2. Реконструкция или модернизация существующих объектов систем централизованного водоснабжения, за исключением сетей водоснабжения																								
3.2.1.			с. Павловск, пер. Боровой, 1а	производительность	м.куб/час	25,0	25,0	2022	2022	308,09					308,09							308,09	308,09	
3.2.2.			с. Рогозиха, ул. 40 лет Победы, 25а	производительность	м.куб/час	25,0	25,0	2022	2022	135,49					135,49								135,49	135,49
3.2.3.			с. Павловск, ул. Заречная	производительность	м.куб/час	16,0	16,0	2023	2023	299,27				299,27									299,27	299,27
3.2.4.			с. Рогозиха, ул. Партизанская, 45	производительность	м.куб/час	10,0	10,0	2023	2023	56,36				56,36									56,36	56,36
3.2.5.			с. Павловск, ул. Чернышевская, 28	производительность	м.куб/час	16,0	16,0	2024	2024	311,24					311,24								311,24	311,24
3.2.7.			пос. Красная Дубровка, ул. Полевая, 10-а	производительность	м.куб/час	10,0	10,0	2024	2024	139,22					139,22								139,22	139,22
3.2.8.			с. Павловск, ул. Чернышевская, 28	производительность	м.куб/час	25,0	25,0	2025	2025	323,69					323,69								323,69	323,69
3.2.9.			с. Павловск, ул. Чернышевская, 28	производительность	м.куб/час	40,0	40,0	2026	2026	328,71						328,71							328,71	328,71
3.2.10.			пос. Красная Дубровка, ул. Полевая, 10-а	производительность	м.куб/час	10,0	10,0	2026	2026	186,06					186,06								186,06	186,06
3.2.11.			с. Павловск, ул. Чернышевская, 28	производительность	м.куб/час	40,0	40,0	2027	2027	374,83						374,83							374,83	374,83
3.2.12.			с. Рогозиха, ул. 40 лет Победы, 25	производительность	м.куб/час	40,0	40,0	2027	2027	193,50					193,50								193,50	193,50
3.2.13.			с. Павловск, ул. Чернышевская, 28	производительность	м.куб/час	25,0	25,0	2028	2028	355,54							355,54						355,54	355,54
3.2.14.	Установка шкафа ЧРП на водозаборный узел (станция № БР 123)		с. Рогозиха, ул. Партизанская, 45	частота регулирования	Гц			от 20 до 50	2025	2025	153,32				153,32								153,32	153,32
Всего по группе 3										3893,95	0,00	443,58	355,64	450,46	477,02	514,77	568,33	712,70	371,45	0,00	3 893,95			
<b>Группа 4. Мероприятия, направленные на снижение негативного воздействия на окружающую среду, повышение плановых значений показателей надежности и энергетической эффективности объектов водоснабжения, повышение эффективности работы систем централизованного водоснабжения</b>																								
4.1.3.																								
Всего по группе 4																								
<b>Группа 5. Вывод из эксплуатации, консервация и демонтаж объектов систем централизованного водоснабжения</b>																								
5.1. Вывод из эксплуатации, консервация и демонтаж сетей водоснабжения																								
5.1.2.																								
5.2. Вывод из эксплуатации, консервация и демонтаж новых объектов систем централизованного водоснабжения, за исключением сетей																								
5.2.1.																								
5.2.2.																								
Всего по группе 5										0,0														
<b>ИТОГО по системе водоснабжения</b>										<b>3893,95</b>	<b>0,00</b>	<b>443,58</b>	<b>355,64</b>	<b>450,46</b>	<b>477,02</b>	<b>514,77</b>	<b>568,33</b>	<b>712,70</b>	<b>371,45</b>	<b>0,00</b>	<b>3 893,95</b>			

№ п/п	Наименование мероприятий	Обоснование необходимости (цели реализации)	Описание и место расположения объекта	Основные технические характеристики						Расходы на реализацию мероприятий в прогнозных периодах, тыс. руб. (с учетом НДС)											по источникам финансирования
				Наименование показателя (мощность, протяженность, диаметр, т.п.)	Ед. изм.	Значение показателя		Год начала реализации мер	Год окончания реализации мер	Всего (сметная стоимость работ)	в т.ч. по годам										
						до реализации мер	после реализации мер				2021	2022	2023	2024	2025	2026	2027	2028	2029	2030	
<b>Централизованная система водоотведения</b>																					
<b>Группа 1. Строительство, реконструкция или модернизация объектов в целях повышения потребностей</b>																					
1.1. Строительство новых сетей водоотведения в целях повышения объектов капитального строительства																					
1.1.1.																					
1.1.2.																					
1.2. Строительство новых объектов централизованных систем водоотведения, за исключением сетей водоотведения, в целях повышения потребностей																					
1.2.1.																					
1.2.2.																					
1.3. Увеличение пропускной способности существующих сетей водоотведения в целях повышения потребностей																					
1.3.1.																					
1.3.2.																					
1.4. Увеличение надежности и пропускной способности существующих объектов централизованных систем водоотведения, за исключением сетей водоотведения																					
1.4.1.																					
1.4.2.																					
Всего по группе 1																					
<b>Группа 2. Строительство новых объектов централизованных систем водоотведения, не связанных с подключением новых потребителей, в том числе строительство новых сетей</b>																					
2.1.1.																					
Всего по группе 2																					
<b>Группа 3. Реконструкция или модернизация существующих объектов в целях снижения уровня износа существующих объектов</b>																					
3.1. Реконструкция или модернизация существующих сетей водоотведения																					
3.1.1.																					
3.2. Ремонт структуры или модернизация существующих объектов системами централизованного водоотведения, за исключением сетей водоотведения																					
3.2.1.																					
3.2.2. Замена факельного насоса																					
3.2.3.																					
3.2.4. Приобретение шкафа утилизации жидких отходов на КНС																					
3.2.5. Монтаж шкафа утилизации жидких отходов на КНС																					
Всего по группе 3																					
Группа 4. Мероприятия, направленные на снижение негативного воздействия на окружающую среду, достижение значимых показателей надежности и энергетической эффективности объектов водоотведения, повышение эффективности работы систем централизованного водоотведения																					
4.1.3.																					
Всего по группе 4																					
<b>Группа 5. Ввод из эксплуатации, консервация и демонтаж объектов систем централизованного водоотведения</b>																					
5.1. Ввод из эксплуатации, консервация и демонтаж сетей водоотведения																					
5.1.2.																					
5.2. Ввод из эксплуатации, консервация и демонтаж новых объектов систем централизованного водоотведения за исключением сетей																					
5.2.1.																					
5.2.2.																					
Всего по группе 5																					
Итого по системе водоотведения																					
Итого по программе																					

Администрация Павловского района Алтайского края

  
**В.В. Юдаков**  
 М.П.  


ООО «ЖКХ - Павловск»

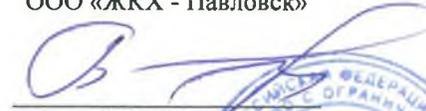  
**С.В. Баршев**  
 М.П.  


## Раздел 7

### Перечень документов, относящихся к передаваемому Объекту Соглашения, необходимых для исполнения Соглашения

№ п/п	наименование документа	наименование имущества	марка	кол-во
1	Паспорт водозаборной скважины	Скважина с. Павловск Б/Н (Мельница)		1
2	Паспорт водозаборной скважины	Скважина № 1-226		1
3	Паспорт водозаборной скважины	Скважина № Б-7/76		1
4	Паспорт водозаборной скважины	Скважина №1-363		1
5	Паспорт водозаборной скважины	Скважина № Б 70/87		1
6	Паспорт водозаборной скважины	Скважина № 37/83		1
7	Паспорт водозаборной скважины	Скважина № 64/87		1
8	Паспорт водозаборной скважины	Скважина № БР 770		1
9	Паспорт водозаборной скважины	Скважина № БР 531		1
10	Паспорт водозаборной скважины	Скважина № БР 573		1
11	Паспорт водозаборной скважины	Скважина № 110/86		1
12	Паспорт водозаборной скважины	Скважина № АБ 51/89		1
13	Паспорт водозаборной скважины	Скважина № АБ 50/89		1
14	Паспорт водозаборной скважины	Скважина № БР 123		1
15	Паспорт водозаборной скважины	Скважина № Б-12/73		1
16	Паспорт	Насос	ЭЦВ 8-25-100	4
17	Паспорт	Насос	ЭЦВ 6-10-80	1
18	Паспорт	Насос	ЭЦВ 8-25-125	2
19	Паспорт	Насос	ЭЦВ 8-40-120	2
20	Паспорт	Насос	ЭЦВ 6-16-110	3
21	Паспорт	Насос	ЭЦВ 8-40-90	2
22	Паспорт	Насос	F100/160a	2
23	Паспорт	Насос	СМ150-125-315a	1
24	Паспорт	Насос	2СМ150-125-315/4	1
25	Паспорт	Станция управления и защиты	СУЗ-40	1

26	Паспорт	Щит управления насосом с частотным преобразователем	н/д	1
27	Паспорт	Станция управления и защиты	СУЗ-25	1

Администрация Павловского района Алтайского края



ООО «ЖКХ - Павловск»



## Раздел 8

### Значения долгосрочных параметров регулирования деятельности Концессионера


#### Водоснабжение

	Период действия									
	2021	2022	2023	2024	2025	2026	2027	2028	2029	2030
Базовый уровень операционных расходов, тыс. руб.	13629,95	х	х	х	х	х	х	х	х	х
Индекс эффективности операционных расходов, %	1	1	1	1	1	1	1	1	1	1
Нормативный уровень прибыли, %	2,43%	2,35%	2,28%	2,21%	2,14%	2,08%	2,01%	1,95%	1,89%	1,84%
Уровень потерь воды, %	12,7	12,7	12,7	12,7	12,7	12,7	12,7	12,7	12,7	12,7
Удельный расход электрической энергии, кВт*ч/м. куб.	0,890	0,890	0,889	0,889	0,889	0,889	0,888	0,888	0,888	0,888

#### Водоотведение

	Период действия									
	2021	2022	2023	2024	2025	2026	2027	2028	2029	2030
Базовый уровень операционных расходов, тыс. руб.	4274,09	х	х	х	х	х	х	х	х	х
Индекс эффективности операционных расходов, %	1	1	1	1	1	1	1	1	1	1
Нормативный уровень прибыли, %	0,79%	0,76%	0,73%	0,71%	0,68%	0,66%	0,64%	0,61%	0,59%	0,57%
Удельный расход электрической энергии, кВт*ч/м. куб.	0,503	0,503	0,503	0,502	0,502	0,502	0,502	0,502	0,502	0,501

Администрация Павловского района  
Алтайского края

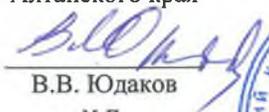  
В.В. Юдаков  
м.п.



ООО «ЖКХ - Павловск»

  
С.В. Баршев  
м.п.



## Раздел 9

**Задание и основные мероприятия, которые предполагается осуществить в течение всего срока действия Соглашения.**

Задание и основные мероприятия, направленные в части выполнения задач и достижения целевых показателей развития систем водоснабжения и водоотведения на территории Павловского района Алтайского края, тыс. рублей (с учетом НДС)

Адрес объекта	Вид работ	Стоимость работ в ценах 2019, тыс. руб.	Срок выполнения									
			2021	2022	2023	2024	2025	2026	2027	2028	2029	2030
<b>Централизованное водоснабжение</b>												
с. Павловск, пер. Боровой, 1 а	Замена насоса водозабор, очистка и промывка скважины, очистка и промывка ВБР	272,858		308,09								
с. Рогозиха, ул. 40 лет Победы, 25 а	Очистка и промывка скважины, очистка и промывка ВБР	120,000		135,49								
с. Павловск, ул. Зеркальная	Замена насоса водозабор, очистка и промывка скважины, очистка и промывка ВБР	254,858			299,27							
с. Рогозиха, ул. Партизанская, 45	Очистка и промывка скважины	48,000			56,36							
с. Павловск, ул. Черёмновская, 28	Замена насоса водозабор, очистка и промывка скважины, очистка и промывка ВБР	254,858				311,24						
пос. Красная Дубрава, ул. Полевая, 10-а	Очистка и промывка скважины, очистка и промывка ВБР	114,000				139,22						
с. Павловск, ул. Черёмновская, 28	Замена насоса водозабор, очистка и промывка скважины, очистка и промывка ВБР	254,858					323,69					
с. Рогозиха, ул. Партизанская, 45	Установка шкафа ЧРП на водозаборный узел	120,720					153,32					
с. Павловск, ул. Черёмновская, 28	Замена насоса водозабор, очистка и промывка скважины, очистка и промывка ВБР	248,858						328,71				

пос. Красная Дубрава, ул. Полевая, 10-а	Замена насоса водозабор	140,858						186,06				
с. Павловск, ул. Черёмновская, 28	Замена насоса водозабор, очистка и промывка скважины, очистка и промывка РЧВ	272,858							374,83			
с. Рогозиха, ул. 40 лет Победы, 25	Замена насоса водозабор	140,858							193,50			
с. Павловск, ул. Черёмновская, 28	Замена насоса водозабор, очистка и промывка скважины, очистка и промывка РЧВ	248,858								355,54		
с. Рогозиха	Замена асбоцементных трубопроводов	249,996								357,16		
с. Рогозиха	Замена асбоцементных трубопроводов	249,996									371,45	
Итого водоснабжение		3893,95	0,00	443,58	355,64	450,46	477,02	514,77	568,33	712,70	371,45	0,00
Централизованное водоотведение												
с. Павловск, ул. Кунгурова, 31 б	Замена фекального насоса	50,040			58,76							
с. Павловск, ул. Кунгурова, 31 б	Замена фекального насоса	50,040				61,11						
с. Павловск, ул. Кунгурова, 31 б	Замена фекального насоса	50,040					63,56					
с. Павловск, ул. Л. Толстого, 2 б	Приобретение шкафа управления насосами на КНС	75,000						95,26				
с. Павловск, ул. Л. Толстого, 2 б	Монтаж шкафа управления насосами на КНС	75,000							99,07			
Итого водоотведение		377,75	0,00	0,00	58,76	61,11	63,56	95,26	99,07	0,00	0,00	0,00
ВСЕГО		4 271,7	0,00	443,58	414,40	511,57	540,57	610,03	667,40	712,70	371,45	0,00

Инвестиционная программа не содержит мероприятия, связанные с вводом (выводом) объектов в эксплуатацию (из эксплуатации) и направлена на повышение надежности централизованных систем водоснабжения и водоотведения Павловского района Алтайского края.

Настоящее задание сформировано на основании утвержденной схемы водоснабжения Павловского района Алтайского края в части выполнения задач и достижения целевых показателей развития систем водоснабжения поселений, границ планируемых зон размещения объектов водоснабжения, а также на основании данных прогноза потребления.

Показатель	Ед. измерения	Минимально допустимые значения
Отпуск питьевой воды	тыс. м. куб. в год	379,737
Объем сточных вод	тыс. м. куб. в год	173,934

Конcessionеру необходимо обеспечить бесперебойное и качественное водоснабжение объектов на территории Павловского района согласно ниже перечисленных показателей:

Дата	вкус, запах бал.	цветность, град.	мутность, ЕМФ	водородный показатель, ед.рН	окисляемость перм., мг/дм <sup>3</sup>	аммиак (по азоту) мкг/дм <sup>3</sup>	сухой остаток, мг/дм <sup>3</sup>	жесткость общ., град.Ж	нефтепродукты, мг/дм <sup>3</sup>	фенольный индекс, мг/дм <sup>3</sup>	АПАВ, мг/дм <sup>3</sup>	фториды, мг/дм <sup>3</sup>	марганец, мг/дм <sup>3</sup>	гамма-ГХЦД мг/дм <sup>3</sup>	ДДТ, мг/дм <sup>3</sup>	железо общее, мг/дм <sup>3</sup>	2,4 Дмг/дм <sup>3</sup>	ОМЧ, КОЕ в 1 мл	ОКБ/ТКБ КОЕ в 100 мл
гигиенический норматив	2	20	1,5	6-9	5	2	1000	7	0,1	0,25	0,5	1,5	0,1	0,002	0,002	0,3	0,3	50 КОЕ/мл	не допускается КОЕ/100 мл

«Источники в распределительную сеть»

С. Павловск

сентябрь 2020	1	4,8	5,6	7,6	1,56	0,88										0,931		17	не обнаружено
сентябрь 2020	2	4,0	3,94	7,7	1,68		553	5,6	0,0054				0,198					1	не обнаружено
декабрь 2020			5,9			0,6							0,305			1,214		0	
декабрь 2020			1,96			0,413							0,201			0,682		0	

декабрь 2020	0	22,3	2,22	7,7	1,19	0,67	993	8,0	0,0066	менее 0,1	менее 0,015								25	не нару- жено
март 2021	2	4,3	1,08	7,9	0,96		641	5,6	менее 0,005		менее 0,015								1	не нару- жено
март 2021	1	4,3	3,37	7,9	1		633	5,7	0,0066		менее 0,015								0	не нару- жено
март 2021	0	4,8	1,42	7,8			654	5,7	менее 0,005		менее 0,015								0	не нару- жено
март 2021	0	4,5	1,75																0	не нару- жено
С. Рогозиха																				
март 2021	0	4,3	1,35	7,8	1,4		710	6,3	0,005		0,015								0	не нару- жено
Пос. Красная Дубрава																				
март 2021	0	5,2	1,28	7,8			509	4,4		менее 0,005	менее 0,015								0	не нару- жено
В распределительной водопроводной сети																				
С. Павловск																				
март 2021, Зеркальная	0	4,5	5,1																0	не об- нару- жено

март 2021, Зеркальная	0	4,8	4,86																	0	не обнаружено
март 2021, Свирина,31	0	3,8	1,62																	1	не обнаружено
март 2021, Скворцова,14	0	4,5	4,59																	0	не обнаружено
март 2021, Титова,63	0	4,5	2,29																	2	не обнаружено
С. Рогозинка																					
март 2021	0	4,5	7,8																	1	не обнаружено
март 2021	0	4,5	7,1																	1	не обнаружено
март 2021	0	4,5	7,4																	1	не обнаружено
Пос. Красная Дубрава																					
март 2021	0	3,8	1,21																	1	не обнаружено

март 2021	0	5,5	6,3															1	не обнаружено
март 2021	0	5,5	1,35															0	не обнаружено

Администрация Павловского района Алтайского края

ООО «ЖКХ - Павловск»

*В.В. Юдаков*  
 В.В. Юдаков  
 м.п.  
 Администрация Павловского района

*С.В. Баршев*  
 С.В. Баршев  
 м.п.  
 ООО «ЖКХ - Павловск»

## Раздел 10

### Плановые значения показателей надежности, энергетической эффективности объектов водоснабжения (плановые значения показателей деятельности концессионера).

№ п/п	Наименование целевого показателя	Данные, используемые для измерения	Единица измерения	Плановые значения показателей									Источник получения исходных данных*
				2022 год	2023 год	2024 год	2025 год	2026 год	2027 год	2028 год	2029 год	2030 год	
	2	3	4	9	10	11	12				13	13	14
<b>Холодное водоснабжение</b>													
I	Показатели качества питьевой воды	доля проб питьевой воды, подаваемой с источников водоснабжения, водопроводных станций или иных объектов централизованной системы водоснабжения в распределительную водопроводную сеть, не соответствующих установленным требованиям, в общем объеме проб, отобранных по результатам производственного контроля качества питьевой воды	ед.	74,2	74,2	74,2	74,2	75,8	77,4	79,0	80,6	74,2	
		количество проб питьевой воды, отобранных по результатам производственного контроля, не соответствующих установленным требованиям	ед.	46	46	46	46	47	48	49	50	46	Протоколы лабораторный испытаний за 2018-2020 г, Программа производственного контроля
		общее количество отобранных проб.	ед.	62	62	62	62	62	62	62	62	62	62

		доля проб питьевой воды в распределительной водопроводной сети, не соответствующих установленным требованиям, в общем объеме проб, отобранных по результатам производственного контроля качества питьевой воды.	ед.	75,0	75,0	75,0	75,0	76,0	77,1	78,1	79,2	75,0	
		количество проб питьевой воды в распределительной водопроводной сети, отобранных по результатам производственного контроля качества питьевой воды, не соответствующих установленным требованиям	ед.	72	72	72	72	73	74	75	76	72	Протоколы лабораторный испытаний за 2018-2020 г, Программа производственного контроля
		общее количество отобранных проб.	ед.	96	96	96	96	96	96	96	96	96	Протоколы лабораторный испытаний за 2018-2020 г, Программа производственного контроля
2	Показатель надежности и бесперебойности систем централизованного холодного водоснабжения	количество перерывов в подаче воды, зафиксированных в местах исполнения обязательств организацией, осуществляющей холодное водоснабжение, по подаче холодной воды, возникших в результате аварий, повреждений и иных технологических нарушений на объектах централизованной системы холодного водоснабжения, принадлежащих организации, осуществляющей холодное водоснабжение	ед./км	0,72	0,72	0,72	0,72	0,72	0,72	0,72	0,72	0,72	

		количество перерывов в подаче воды, зафиксированных в определенных договором холодного водоснабжения, единым договором водоснабжения и водоотведения или договором транспортировки холодной воды местах исполнения обязательств организации, осуществляющей холодное водоснабжение по подаче холодной воды, определенных в соответствии с указанными договорами, произошедших в результате аварий, повреждений и иных технологических нарушений на объектах централизованной системы холодного водоснабжения, принадлежащих организации, осуществляющей холодное водоснабжение	ед.	69	69	69	69	69	69	69	69	69	Копия журнала учета аварий и инцидентов на источниках и сетях водоснабжения за 2018-2020 гг	
		протяженность водопроводной сети	км	96,2	96,2	96,2	96,2	96,2	96,2	96,2	96,2	96,2	Результаты технического обследования централизованной системы водоснабжения	
3	Показатели энергетической эффективности	доля потерь воды в централизованных системах водоснабжения при транспортировке в общем объеме воды, поданной в водопроводную сеть	%	12,7	12,7	12,7	12,7	12,7	12,7	12,7	12,7	12,7		
		объем потерь воды в централизованных системах водоснабжения при ее транспортировке	куб.м	55 300	55 300	55 300	55 300	55 300	55 300	55 300	55 300	55 300	55 300	Данные коммерческого учета в динамике за 3 года
		общий объем воды, поданной в водопроводную сеть	куб.м	435 037	435 037	435 037	435 037	435 037	435 037	435 037	435 037	435 037	435 037	Данные коммерческого учета в динамике за 3 года
		удельный расход электрической энергии, потребляемой в технологическом процессе транспортировки питьевой воды, на единицу объема	кВт*ч/куб.м	0,890	0,889	0,889	0,889	0,889	0,888	0,888	0,888	0,888	0,888	

		транспортируемой воды												
		общее количество электрической энергии, потребляемой в технологическом процессе	кВт*ч	387 183	386 748	386 748	386 748	386 748	386 313	386 313	386 313	386 313	Счета-фактуры электрическая энергия за 2018-2020 год	
		общий объем транспортируемой питьевой воды	куб.м	435 037	Данные коммерческого учета в динамике за 3 года									
<b>Водоотведение</b>														
1	Показатели качества очистки сточных вод	доля сточных вод, не подвергающихся очистке, в общем объеме сточных вод, сбрасываемых в централизованные общесплавные или бытовые системы водоотведения (в процентах)	ед.	0,0	0,0	0,0	0,0	0,0	0,0	0,0	0,0	0,0		
		объем сточных вод, не подвергшихся очистке	ед.	0,0	0,0	0,0	0,0	0,0	0,0	0,0	0,0	0,0	0,0	
		общий объем сточных вод, сбрасываемых в централизованные общесплавные или бытовые системы водоотведения	ед.	173 934,0	Схемы водоснабжения и водоотведения МО Павловский и Rogozhinskiy сельсоветы									
2	Показатель надежности и бесперебойности водоотведения	удельное количество аварий и засоров в расчете на протяженность канализационной сети в год	ед./км	7,0	7,0	7,0	7,0	7,0	7,0	7,0	7,0	7,0		
		количество аварий и засоров на канализационных сетях	ед.	100	100	100	100	100	100	100	100	100	100	Копия журнала учета аварий и инцидентов на КНС и сетях водоотведения за 2018-2020 гг
		протяженность канализационных сетей	км	14,3	14,3	14,3	14,3	14,3	14,3	14,3	14,3	14,3	14,3	Результаты технического обследования централизованной системы водоотведения

3	Целевые показатели энергетической эффективности	удельный расход электрической энергии, потребляемой в технологическом процессе очистки сточных вод, на единицу объема очищаемых сточных вод	кВт*ч/куб.м	0,0	0,0	0,0	0,0	0,0	0,0	0,0	0,0			
		общее количество электрической энергии, потребляемой в технологическом процессе	кВт*ч	0,0	0,0	0,0	0,0	0,0	0,0	0,0	0,0	0,0		
		общий объем сточных вод, подвергающихся очистке	куб.м	173 934,0	Схемы водоснабжения и водоотведения МО Павловский и Рогозинский сельсоветы									
		удельный расход электрической энергии, потребляемой в технологическом процессе транспортировки сточных вод, на единицу объема транспортируемых сточных вод	кВт*ч/куб.м	0,503	0,503	0,502	0,502	0,502	0,502	0,502	0,502	0,502	0,501	
		общее количество электрической энергии, потребляемой в технологическом процессе	кВт*ч	80 900,0	80 900,0	80 738,7	80 577,8	Счета-фактуры электрическая энергия за 2018-2020 год						
		общий объем транспортируемых сточных вод	куб.м	160 834,0	Данные коммерческого учета, бех объема сточных вод от КГБУЗ "Павловсквя ЦРБ"									


Показатель расхода электрической энергии, потребляемой в технологическом процессе подготовки питьевой воды, на единицу объема воды, отпускаемой в сеть, отсутствует, так как вода из скважины поступает в водопровод без подготовки.

Показатель удельный расход электрической энергии, потребляемой в технологическом процессе очистки сточных вод, на единицу объема очищаемых сточных вод, отсутствуют, так как отсутствуют очистные сооружения, стоки сбрасываются на поля фильтрации.

Администрация Павловского района Алтайского края

  
В.В. Юдаков  


ООО «ЖКХ - Павловск»

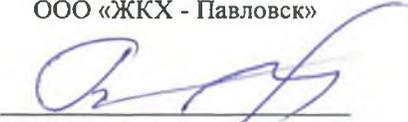  
С.В. Барщев  


## Раздел 11

### Сведения конфиденциального характера.

Стороны обязаны сохранять конфиденциальность информации, полученной в ходе исполнения настоящего Соглашения.

Передача конфиденциальной информации третьим лицам, опубликование или иное разглашение такой информации может осуществляться только с письменного согласия Сторон, независимо от причины прекращения Соглашения.

Стороны не несут ответственности в случае передачи ими информации государственным органам, имеющим право ее затребовать в соответствии с законодательством Российской Федерации, если предварительно одна из Сторон уведомит другую Сторону об обращении за информацией соответствующих государственных органов.

Каждая Сторона настоящим гарантирует, что на дату вступления в силу настоящего Соглашения ни она сама, ни ее должностные лица или работники не предлагали, не обещали, не предоставляли, не разрешали, не требовали и не принимали каких-либо неправомерных денежных или иных преимуществ какого-либо рода (и не создавали впечатления, что они совершат или могут совершить подобные действия когда-либо в будущем), каким-либо образом связанных с Соглашением.

Стороны обязуются в связи с настоящим Соглашением в течение всего срока его действия и после его истечения соблюдать указанные ниже положения, а также обязуются принять разумные меры для обеспечения их соблюдения своими работниками, агентами и иными третьими лицами, находящимися под их контролем или определяющим влиянием.

Сведениями конфиденциального характера признается следующая информация:

- Персональные данные работников Концессионера;
- Сведения о дебиторах Концессионера;
- Сведения о кредиторах Концессионера;
- Данные бухгалтерского и налогового учета, за исключением общедоступной информации;
- Бюджеты доходов и расходов Концессионера;
- Методы организации производственной работы Концессионера;
- Иная информация, отнесенная в соответствии с требованиями действующего законодательства к сведениям конфиденциального характера.

Администрация Павловского района Алтайского края

  
 В.В. Юдаков  
 м.п.  


ООО «ЖКХ - Павловск»

  
 С.В. Барщев  
 м.п.  


## Раздел 12

### Порядок и условия возмещения расходов Сторон, связанных с досрочным расторжением настоящего Соглашения

1. Возмещение расходов Концессионера, связанных с досрочным расторжением настоящего Соглашения по инициативе и (или) вине Концедента и не возмещенных ему на момент такого расторжения, осуществляется Концедентом в соответствии с разделом 15 настоящего Соглашения в следующем порядке:

а. В течение 1 (одного) календарного года с момента досрочного расторжения настоящего Соглашения Концессионер направляет в адрес Концедента письменное обращение с приложением документов, подтверждающих наличие фактически понесенных Концессионером экономически обоснованных расходов по реконструкции (модернизации) имущества, входящего в состав Объекта Соглашения, не возмещенных ему на момент досрочного расторжения настоящего Соглашения за счет оказания услуг по регулируемым ценам (тарифам).

б. Экономически обоснованные расходы определяются Концессионером как разница между расходами на реконструкцию (модернизацию) имущества, входящего в состав Объекта Соглашения, предусмотренными установленными на долгосрочный период регулирования тарифами, и фактически понесенными Концессионером расходами на момент досрочного расторжения Соглашения. Стороны обязаны учитывать, что расходы на реконструкцию (модернизацию) имущества, входящего в состав Объекта Соглашения, приняты управлением Алтайского края по государственному регулированию цен и тарифов на долгосрочный период регулирования с учетом календарной разбивки по полугодиям, в связи с чем период выполнения финансовых обязательств по реконструкции (модернизации) имущества, входящего в состав Объекта Соглашения, в соответствии с утвержденной инвестиционной программой (календарный год) может не соответствовать (не соответствует) периоду возврата финансовых вложений за счет выручки от реализации оказания услуг по регулируемым ценам (тарифам) с учетом установленных надбавок к ценам (тарифам) (с 1 июля текущего года – реализации инвестиционной программы).

с. Концедент в течение 30 (тридцати) календарных дней с момента получения обращения Концессионера обязан принять решение о возмещении экономически обоснованных расходов Концессионера на реконструкцию (модернизацию) имущества, входящего в состав Объекта Соглашения (далее – решение о возмещении), либо мотивированное решение об отказе в таком возмещении (далее – решение об отказе).

д. При принятии решения о возмещении Концедентом учитывается обстоятельство наличия либо отсутствия в бюджете Павловского района Алтайского края бюджетных ассигнований. В случае отсутствия на момент принятия Концедентом решения о возмещении в бюджете Павловского района Алтайского края указанных бюджетных ассигнований Концедент отражает данное обстоятельство, а также обязательство по обеспечению включения таких бюд-

жетных ассигнований в бюджет Павловского района Алтайского края на следующий календарный год в принимаемом решении о возмещении и обеспечивает внесение представительным органом Павловского района Алтайского края соответствующих изменений в муниципальный правовой акт о бюджете Павловского района Алтайского края.

е. Возмещение Концессионеру расходов осуществляется на основании принятого Концедентом решения о возмещении за счет бюджета Павловского района Алтайского края путем безналичного перечисления денежных средств на расчетный счет Концессионера.

В случае наличия на момент принятия Концедентом решения о возмещении в бюджете Павловского района Алтайского края бюджетных ассигнований на возмещение недополученных доходов соответствующим организациям возмещение Концессионеру расходов осуществляется Концедентом в течение 90 (девяноста) календарных дней с момента принятия решения о возмещении.

В случае отсутствия на момент принятия Концедентом решения о возмещении в бюджете Павловского района Алтайского края бюджетных ассигнований на возмещение недополученных доходов соответствующим организациям возмещение Концессионеру расходов осуществляется Концедентом в течение календарного года, следующего за годом принятия решения о возмещении (года, в котором заложены соответствующие бюджетные ассигнования).

По соглашению Сторон срок выплаты расходов может быть увеличен.

f. В случае принятия решения об отказе в возмещении указанных расходов Концессионера и не достижения взаимного согласия в ходе совместных переговоров, разрешение споров между Сторонами осуществляется в соответствии с разделом 17 настоящего Соглашения.

g. Принятое Концедентом решение протоколируется и публикуется на его официальном сайте.

h. Концессионер не вправе требовать возмещения убытков Концедентом, если они возникли по вине Концессионера в результате неисполнения (ненадлежащего исполнения) обязательств Концессионером по настоящему Соглашению.

i. Требования к Третьей стороне о возмещении недополученных доходов, экономически обоснованных расходов Концессионера, подлежащих возмещению за счет средств бюджета Алтайского края, могут быть предъявлены только при доказанности факта возникновения таких недополученных доходов, экономически обоснованных расходов Концессионера в результате незаконных действий (бездействия) Третьей стороны.

2. Возмещение расходов Концедента, связанных с досрочным расторжением настоящего Соглашения по инициативе и (вине) Концессионера, осуществляется Концессионером в следующем порядке:

а. В течение 1 (одного) календарного года с момента досрочного расторжения настоящего Соглашения Концедент направляет в адрес Концессионера письменную претензию о возмещении расходов с приложением первичных документов, подтверждающих фактически понесенные Концедентом в результате досрочного расторжения настоящего Соглашения расходы.

б. В целях признания фактически понесенных расходов экономически обоснованными Стороны руководствуются нормативными правовыми актами Правительства Российской Федерации в сфере государственного регулирования цен (тарифов).

с. Концессионер в течение 30 (тридцати) календарных дней с момента получения письменной претензии Концедента обязан принять решение о возмещении расходов Концедента, понесенных им в результате досрочного расторжения настоящего Соглашения, либо мотивированное решение об отказе в таком возмещении.

д. Возмещение расходов осуществляется за счет собственных средств Концессионера путем безналичного перечисления денежных средств на расчетный счет Концедента. Сроки возмещения расходов не могут превышать 90 (девяносто) календарных дней с момента принятия Концессионером соответствующего решения.


е. В случае принятия решения об отказе в возмещении расходов Концедента и не достижения взаимного согласия в ходе совместных переговоров, разрешение споров между Сторонами осуществляется в соответствии с разделом 17 настоящего Соглашения.

Администрация Павловского района Алтайского края

  
В.В. Юдаков



ООО «ЖКХ - Павловск»

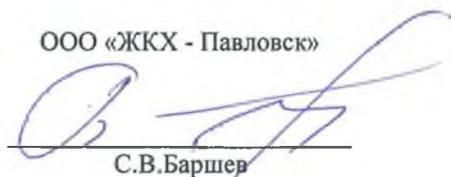  
С.В. Баршев

